


HusCompagniet

Kom trygt i hus

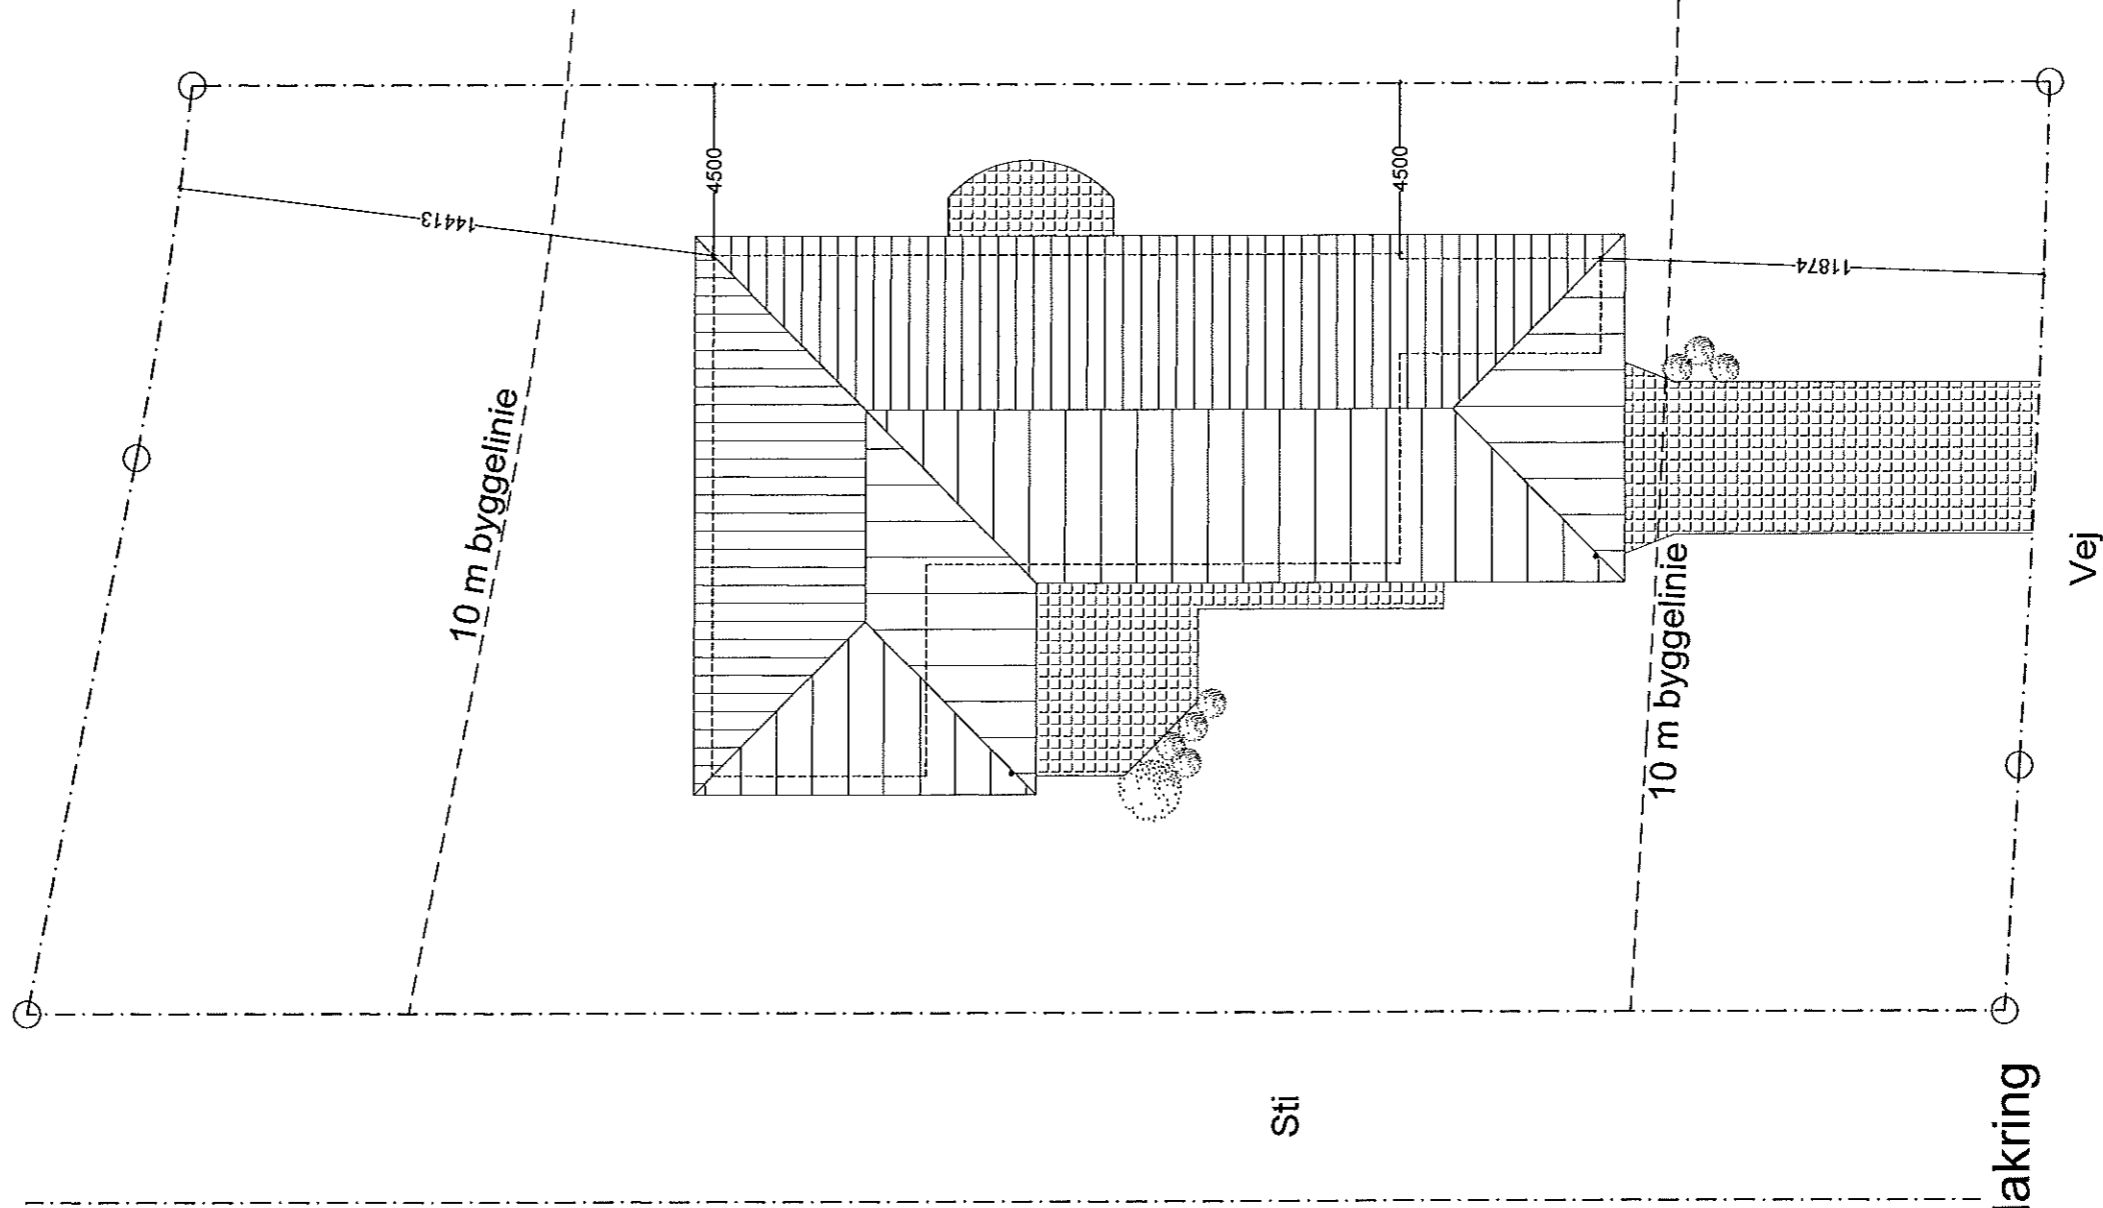

Grundareal.....	1255.0 m ²
Beboelse.....	181.0 m ²
Carport	30.5 m ²
Redskabsrum.....	13.5 m ²
Overdækket terrasse.....	14.0 m ²
Bebygget areal.....	239.0 m ²
Beboelse.....	181.0 m ²
Carport / redskabs. over 35 m ²	9.0 m ²
Bruttoetageareal.....	190.0 m ²
Bebyggelsesprocent.....	15.1 %

OPFØRES EFTER BR 10 MED
KL 2015 ISOLERING
(GÆLDENDE FOR KLIMASKÆRM)

Matr. nr. 29 o Klakring By, Klakring



HusCompagniet


Kom trygt i hus

PLUTOVEJ 3 • 8700 HORSENS TLF. 75645799 FAX. 75645798

Emne : Beliggenhedsplan
Byggeadr. : Sverrigsvej 12,
7130 Juelsminde

Mål: 1 : 200 Sagsnr: 112320
Tegn: FA/HVJ
Type: 181/44/14

Skitseforslag

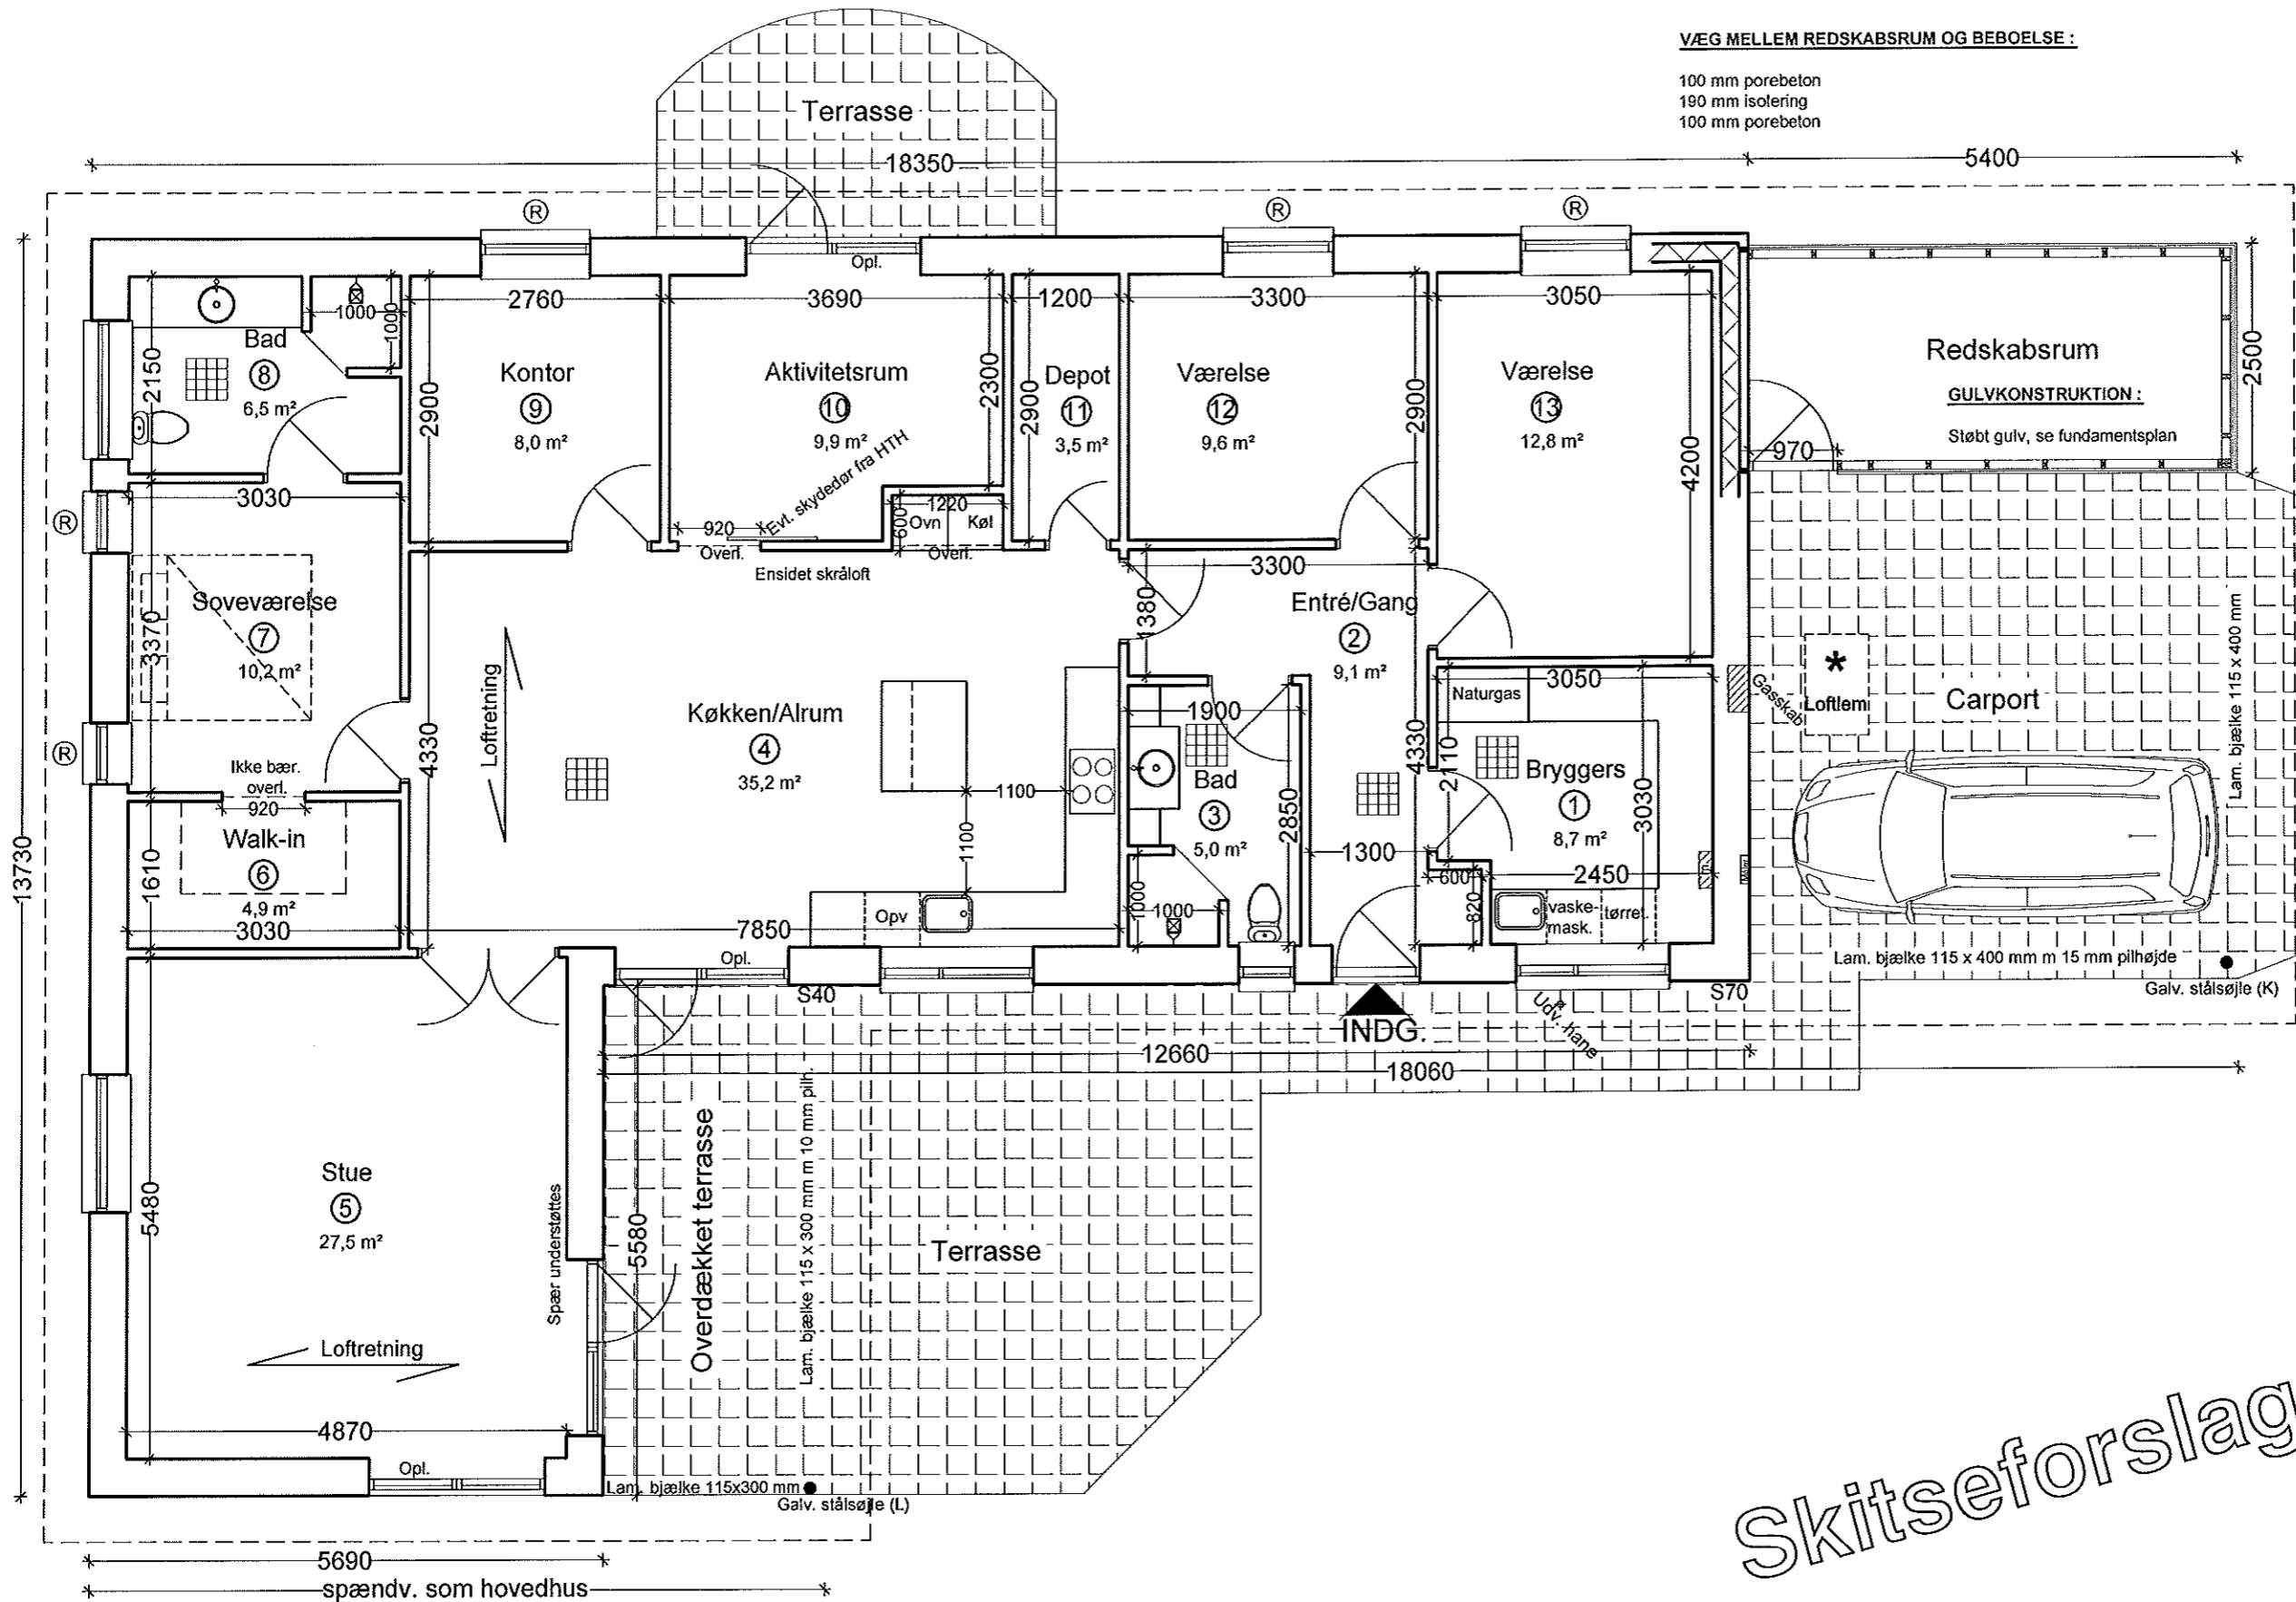

Skitseforslag

OPFØRES EFTER BR 10 MED
KL 2015 ISOLERING
 (GÆLDENDE FOR KLIMASKÆRM)


HusCompagniet
 Kom trygt i hus

PLUTOVEJ 3 • 8700 HORSSENS TLF. 75645799 FAX. 75645798

Emne : Grundplan
 Byggeadr. : Sverrigsvej 12,
 7130 Juelsminde


Mål: 1 : 75 Sagsnr: 112320
 Tegn: HVJ
 Type: 181/44/14

- Fliseretning og fliseforbandt
- * Placering af loftlem tilpasses vindtrækbånd
- Ⓡ Redningsåbning

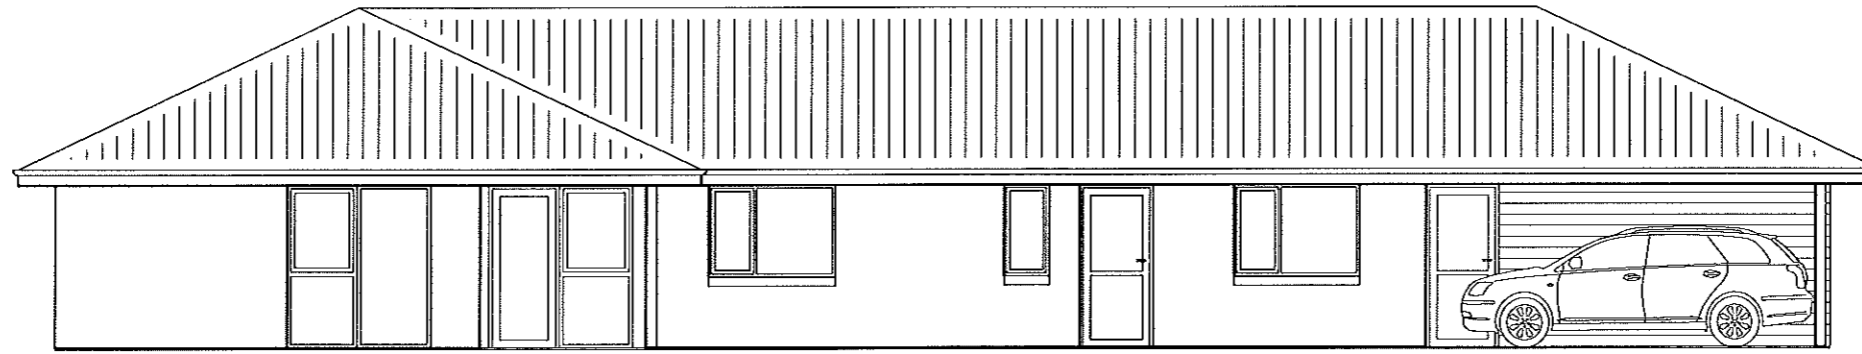

Facade mod vest

Terræn niveau er ikke indtegnet.

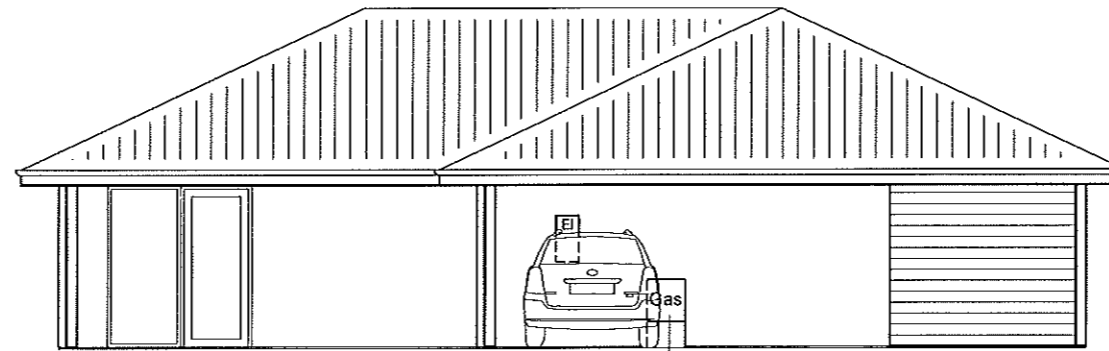

Murhul B x H = 510 x 560 mm


Facade mod syd

Skitseforslag

OPFØRES EFTER BR 10 MED
KL 2015 ISOLERING
(GÆLDENDE FOR KLIMASKÆRM)


Døre og terrassepartier
Højde 2118 mm

Tagsten : Sorte betontagsten
Mursten : Blødstrøgen facadesten
Vinduer / døre : Træ / alu - farve hvid / granit

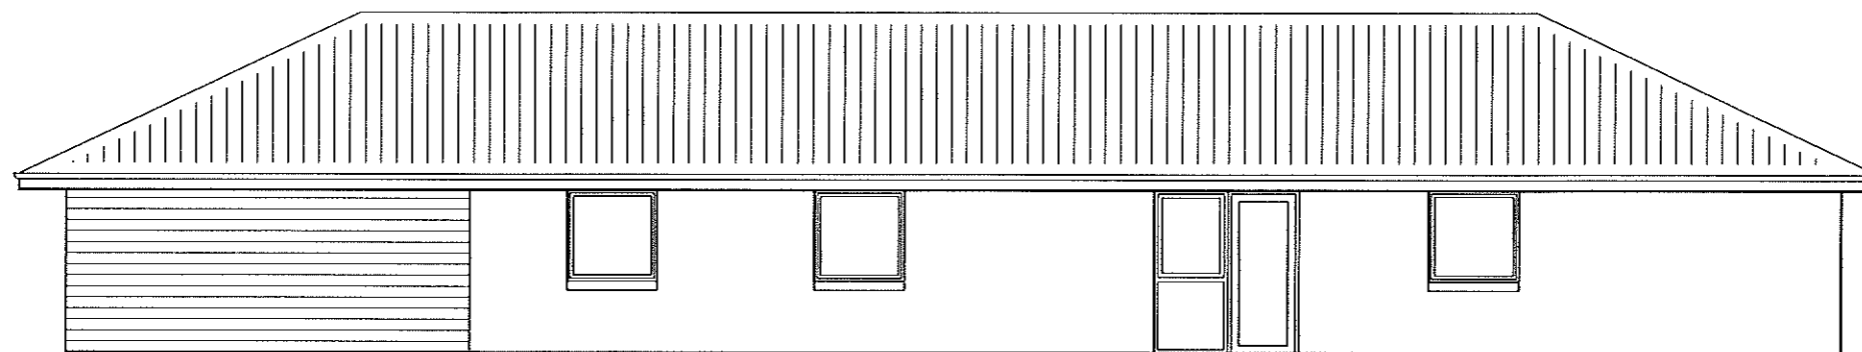

Facade mod øst

Terræn niveau er ikke indtegnet.

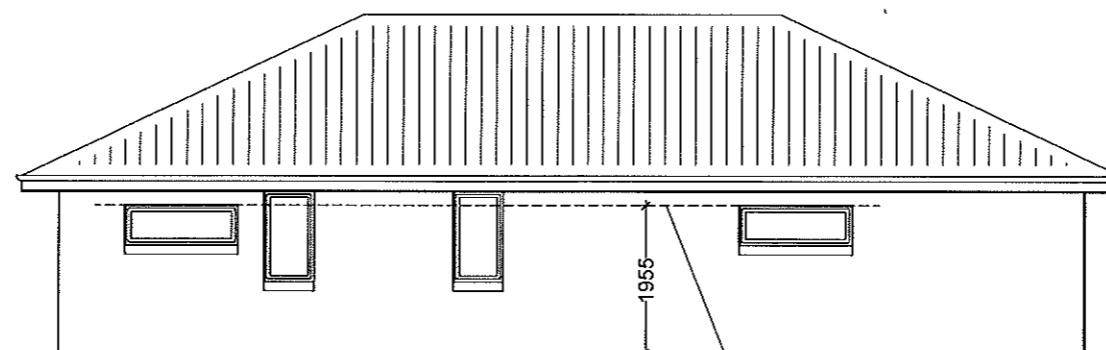

U.K. porebeton overfligger

Facade mod nord

Skitseforslag

OPFØRES EFTER BR 10 MED
KL 2015 ISOLERING
 (GÆLDENDE FOR KLIMASKÆRM)

Døre og terrassepartier
 Højde 2118 mm

Tagsten : Sorte betontagsten
 Mursten : Blødstrøgen facadesten
 Vinduer / døre : Træ / alu - farve hvid / granit