

Fliser opsættes i højde ca. 1200 mm. fra gulv, ved vindue opsættes til underkant vindue og afskultes ca. 250 mm. ved siden af kar

VÆG MELLE REDSKABSRUM OG BEBOELSE :

100 mm porebeton
190 mm isolering
100 mm porebeton

VÆGKONSTRUKTION I REDSKABSRUM :

25 mm klinkbeklædning
25 mm afstandslister
Vindtæt pap
45 x 95 mm regler

Bemærk! I gavl erstattes vindtæt pap af 22 mm krydsfiner

LOFTKONSTRUKTION I REDSKABSRUM :

95 mm isolering, klasse A
Forskalling pr 450 mm
Dampspærre
13 mm gipsplade
15 mm loftbrædder (kl 2 bekl.)

LOFTKONSTRUKTION I CARPORT :


95 mm isolering, klasse A
22 mm underbrædder (kl 2 bekl.)

Redskabsrum

GULVKONSTRUKTION :

Støbt gulv, se fundamentsplan

Carport

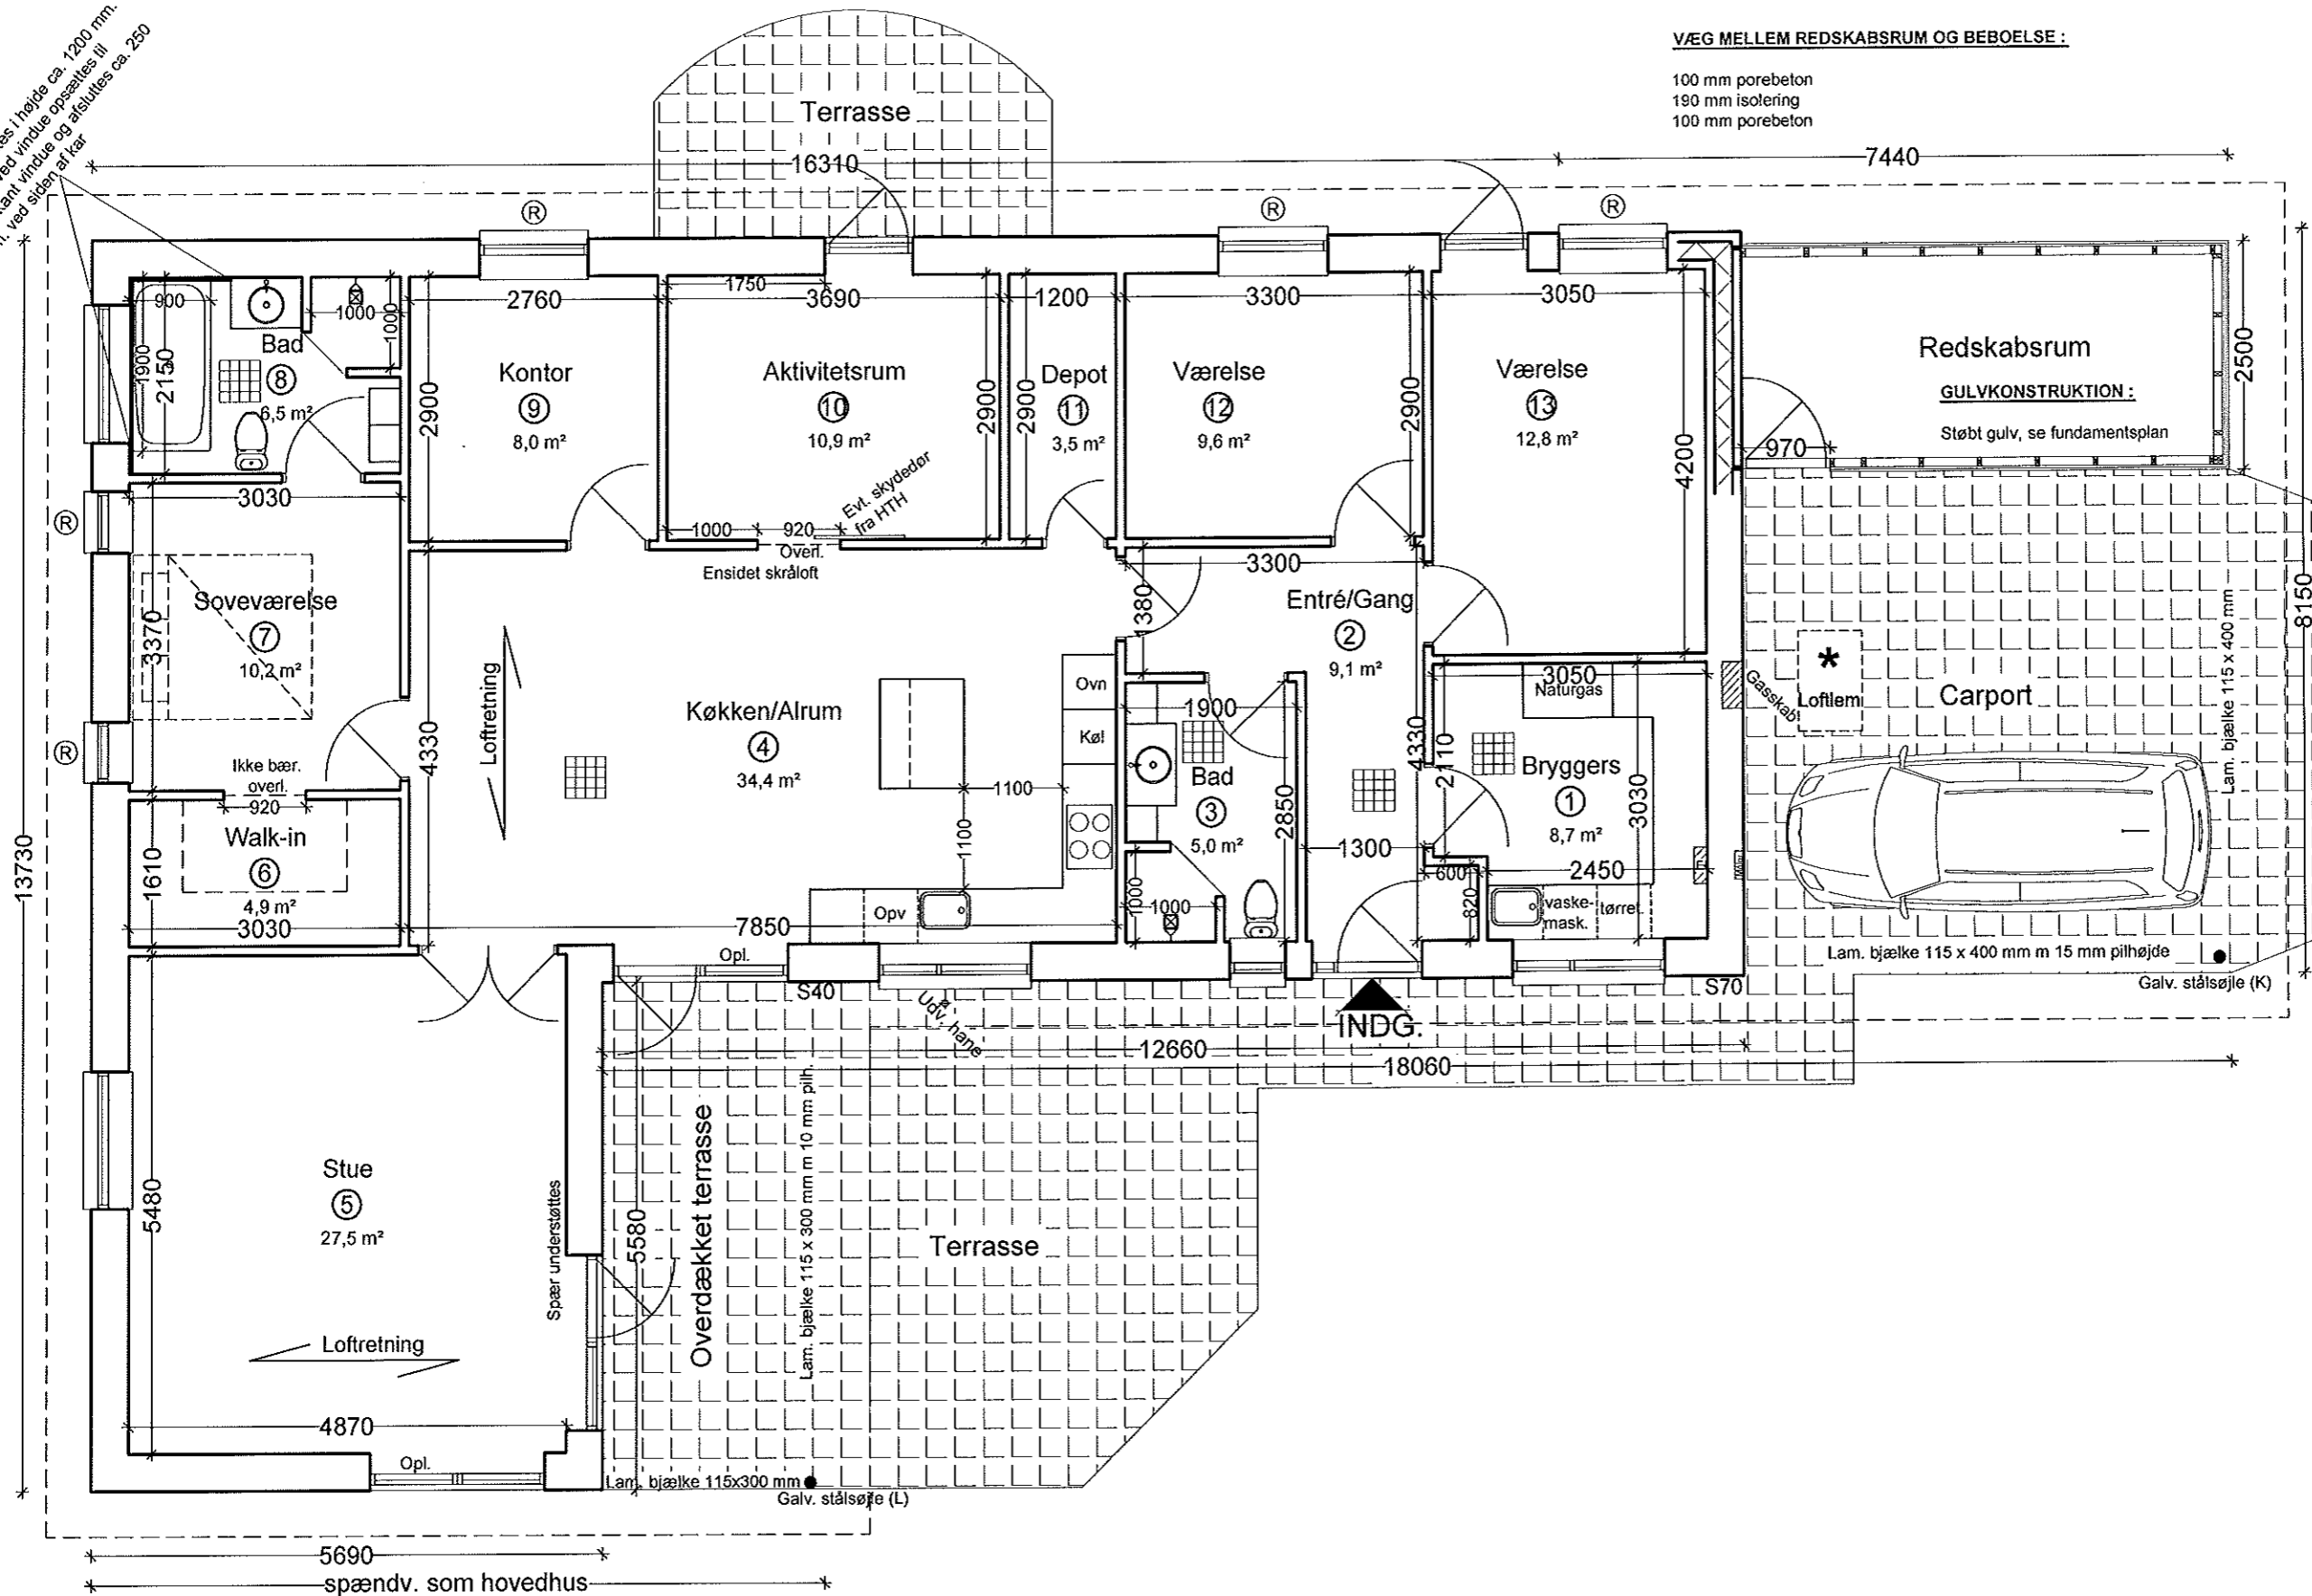

- Fliseretning og fliseforbandt
- * Placering af loftlem tilpasses vindtrækbånd
- Ⓡ Redningsåbning



OPFØRES EFTER BR 10 MED
KL 2015 ISOLERING
(GÆLDENDE FOR KLIMASKÆRM)

HusCompagniet
Kom trygt i hus

PLUTOVEJ 3 • 8700 HORSENS TLF. 75645799 FAX. 75645798

Emne : Grundplan
Byggeadr. : Sverrigsvej 12,
7130 Juelsminde

Mål: 1 : 75 Sagsnr: 112320
Tegn: HVJ
Type: 181/44/14

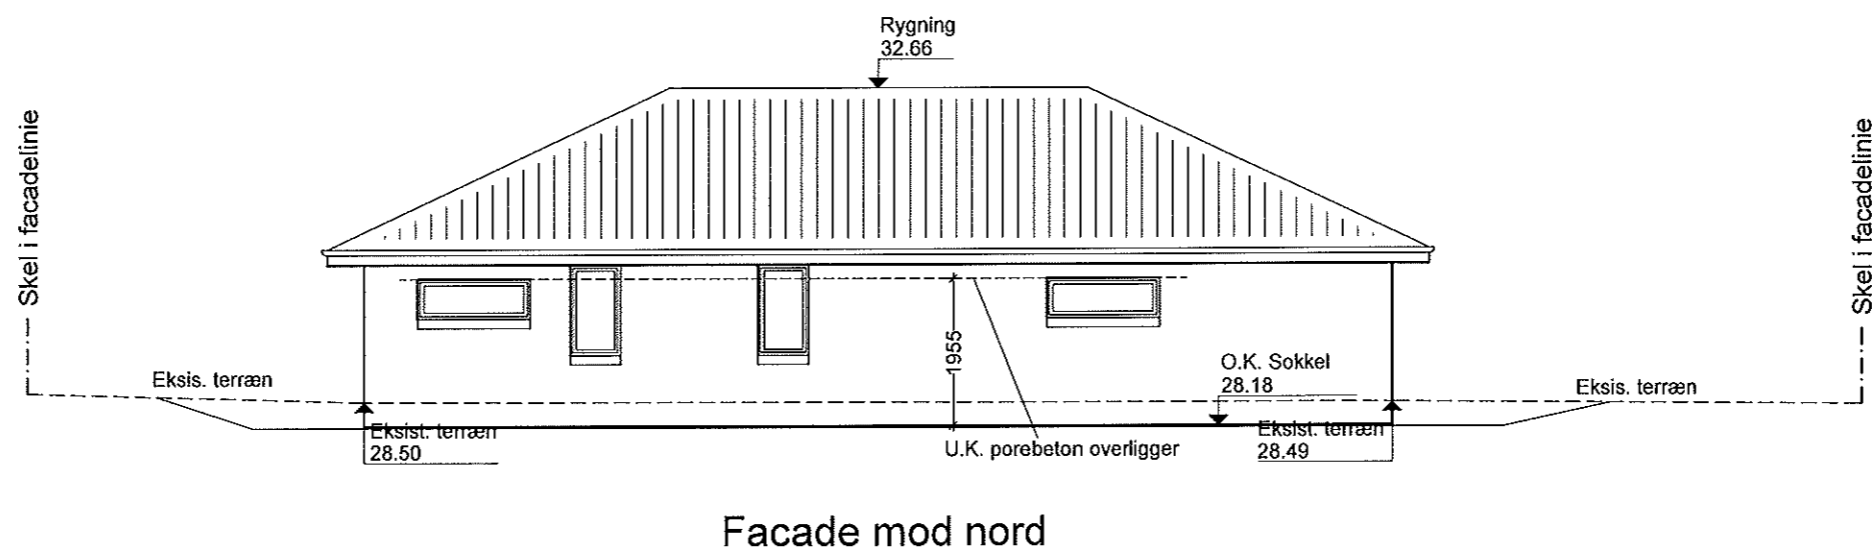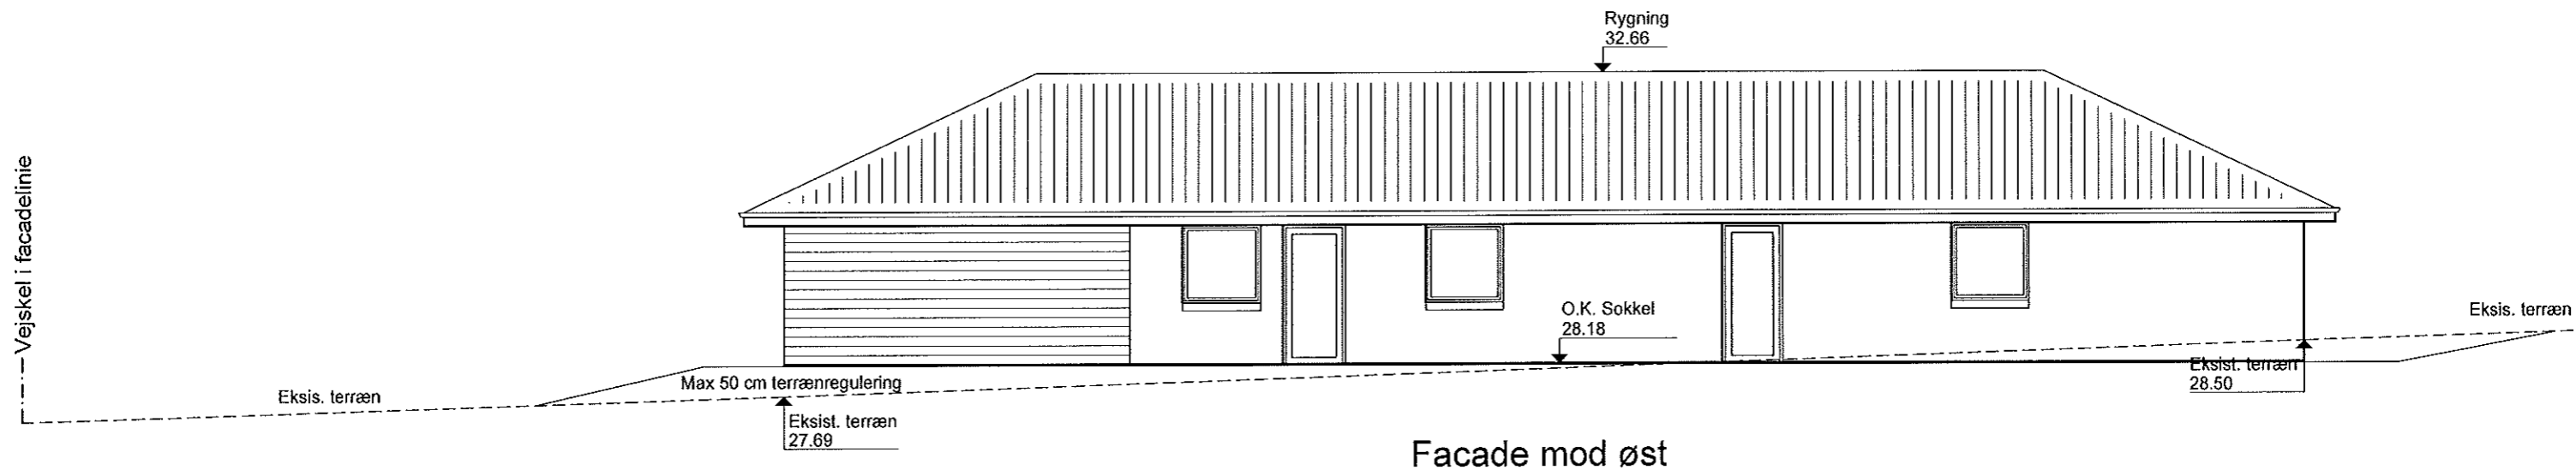

OPFØRES EFTER BR 10 MED
KL 2015 ISOLERING
 (GÆLDENDE FOR KLIMASKÆRM)



Døre og terrassepartier
 Højde 2118 mm

Tagsten : Sorte betontagsten
 Mursten : Blødstrøgen facadesten
 Vinduer / døre : Træ / alu - farve hvid / granit

HusCompagniet
 Kom trygt i hus

PLUTOVEJ 3 • 8700 HORSSENS TLF. 75645799 FAX. 75645798

Emne : Facader Mål: 1 : 100 Sagsnr: 112320
 Byggeadr. : Sverrigsvej 12, Tegnr: HVJ
 7130 Juelsminde Type: 181/44/14

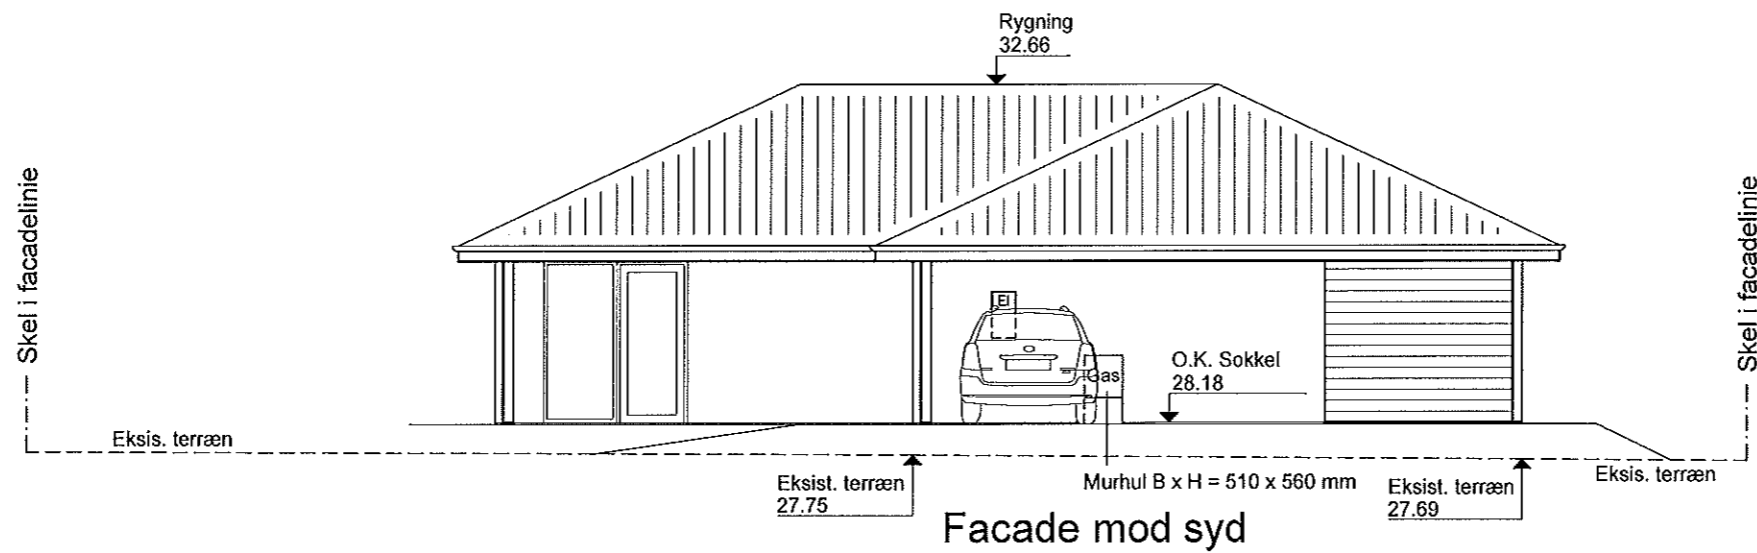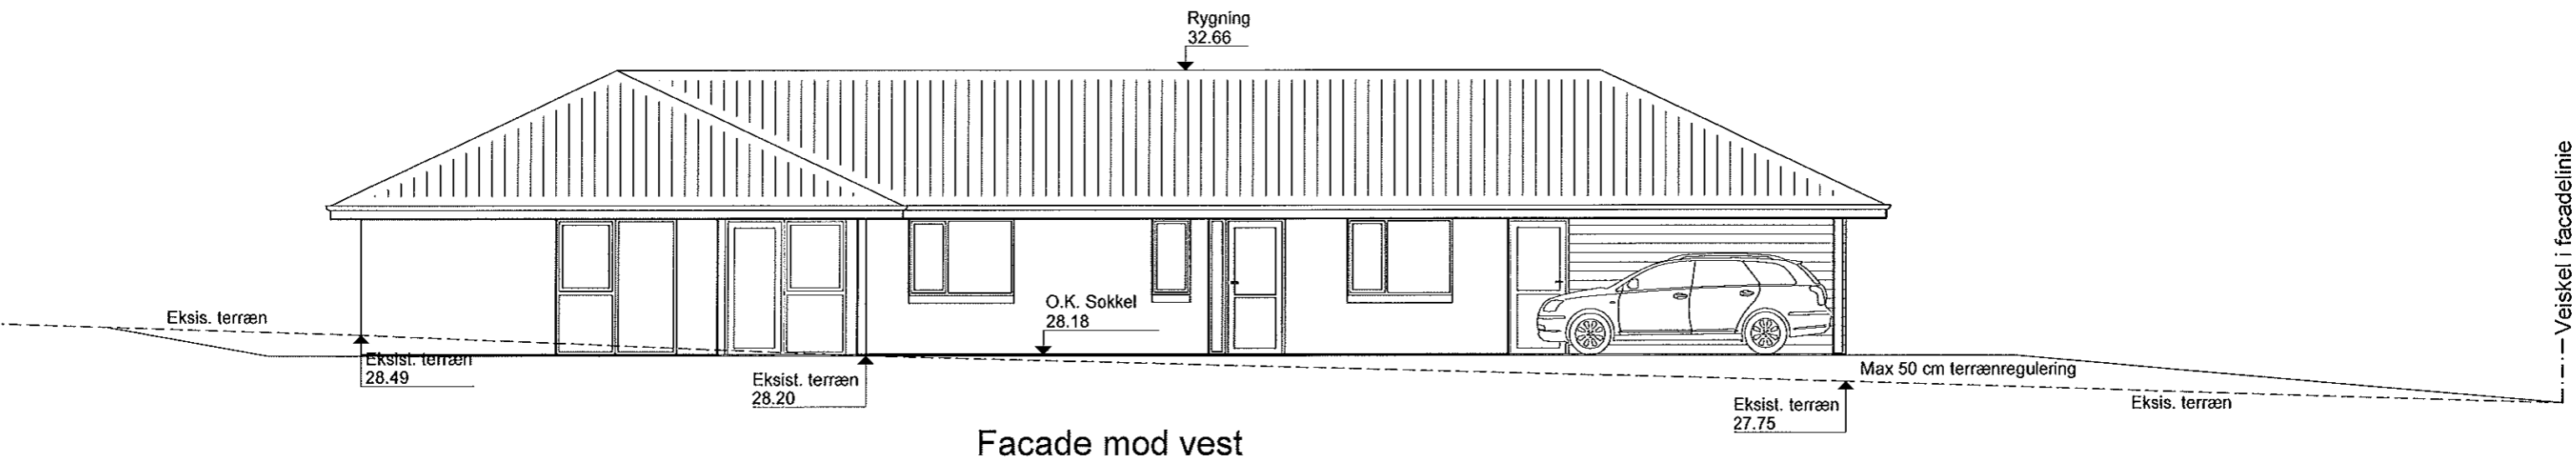

OPFØRES EFTER BR 10 MED
KL 2015 ISOLERING
 (GÆLDENDE FOR KLIMASKÆRM)

Døre og terrassepartier
 Højde 2118 mm

Tagsten : Sorte betontagsten
 Mursten : Blødstrøgen facadesten
 Vinduer / døre : Træ / alu - farve hvid / granit



PLUTOVEJ 3 • 8700 HORSSENS TLF. 75645799 FAX. 75645798

Emne : Facader Mål: 1 : 100 Sagsnr: 112320
 Byggeadr. : Sverrigsvej 12, Tegn: HVJ
 7130 Juelsminde Type: 181/44/14