

HusCompagniet


Kom trygt i hus

Grundareal.....	1255.0 m ²
Beboelse.....	181.0 m ²
Carport.....	30.5 m ²
Redskabsrum.....	13.5 m ²
Overdækket terrasse.....	14.0 m ²
Bebygget areal.....	239.0 m ²
Beboelse.....	181.0 m ²
Carport / redskabs. over 35 m ²	9.0 m ²
Bruttoetageareal.....	190.0 m ²
Bebyggelsesprocent.....	15.1 %

OPFØRES EFTER BR 10 MED
KL 2015 ISOLERING
(GÆLDENDE FOR KLIMASKÆRM)

Matr. nr. 29 o Klakring By, Klakring

Kloak udføres som separat system
og føres til offentlig system.

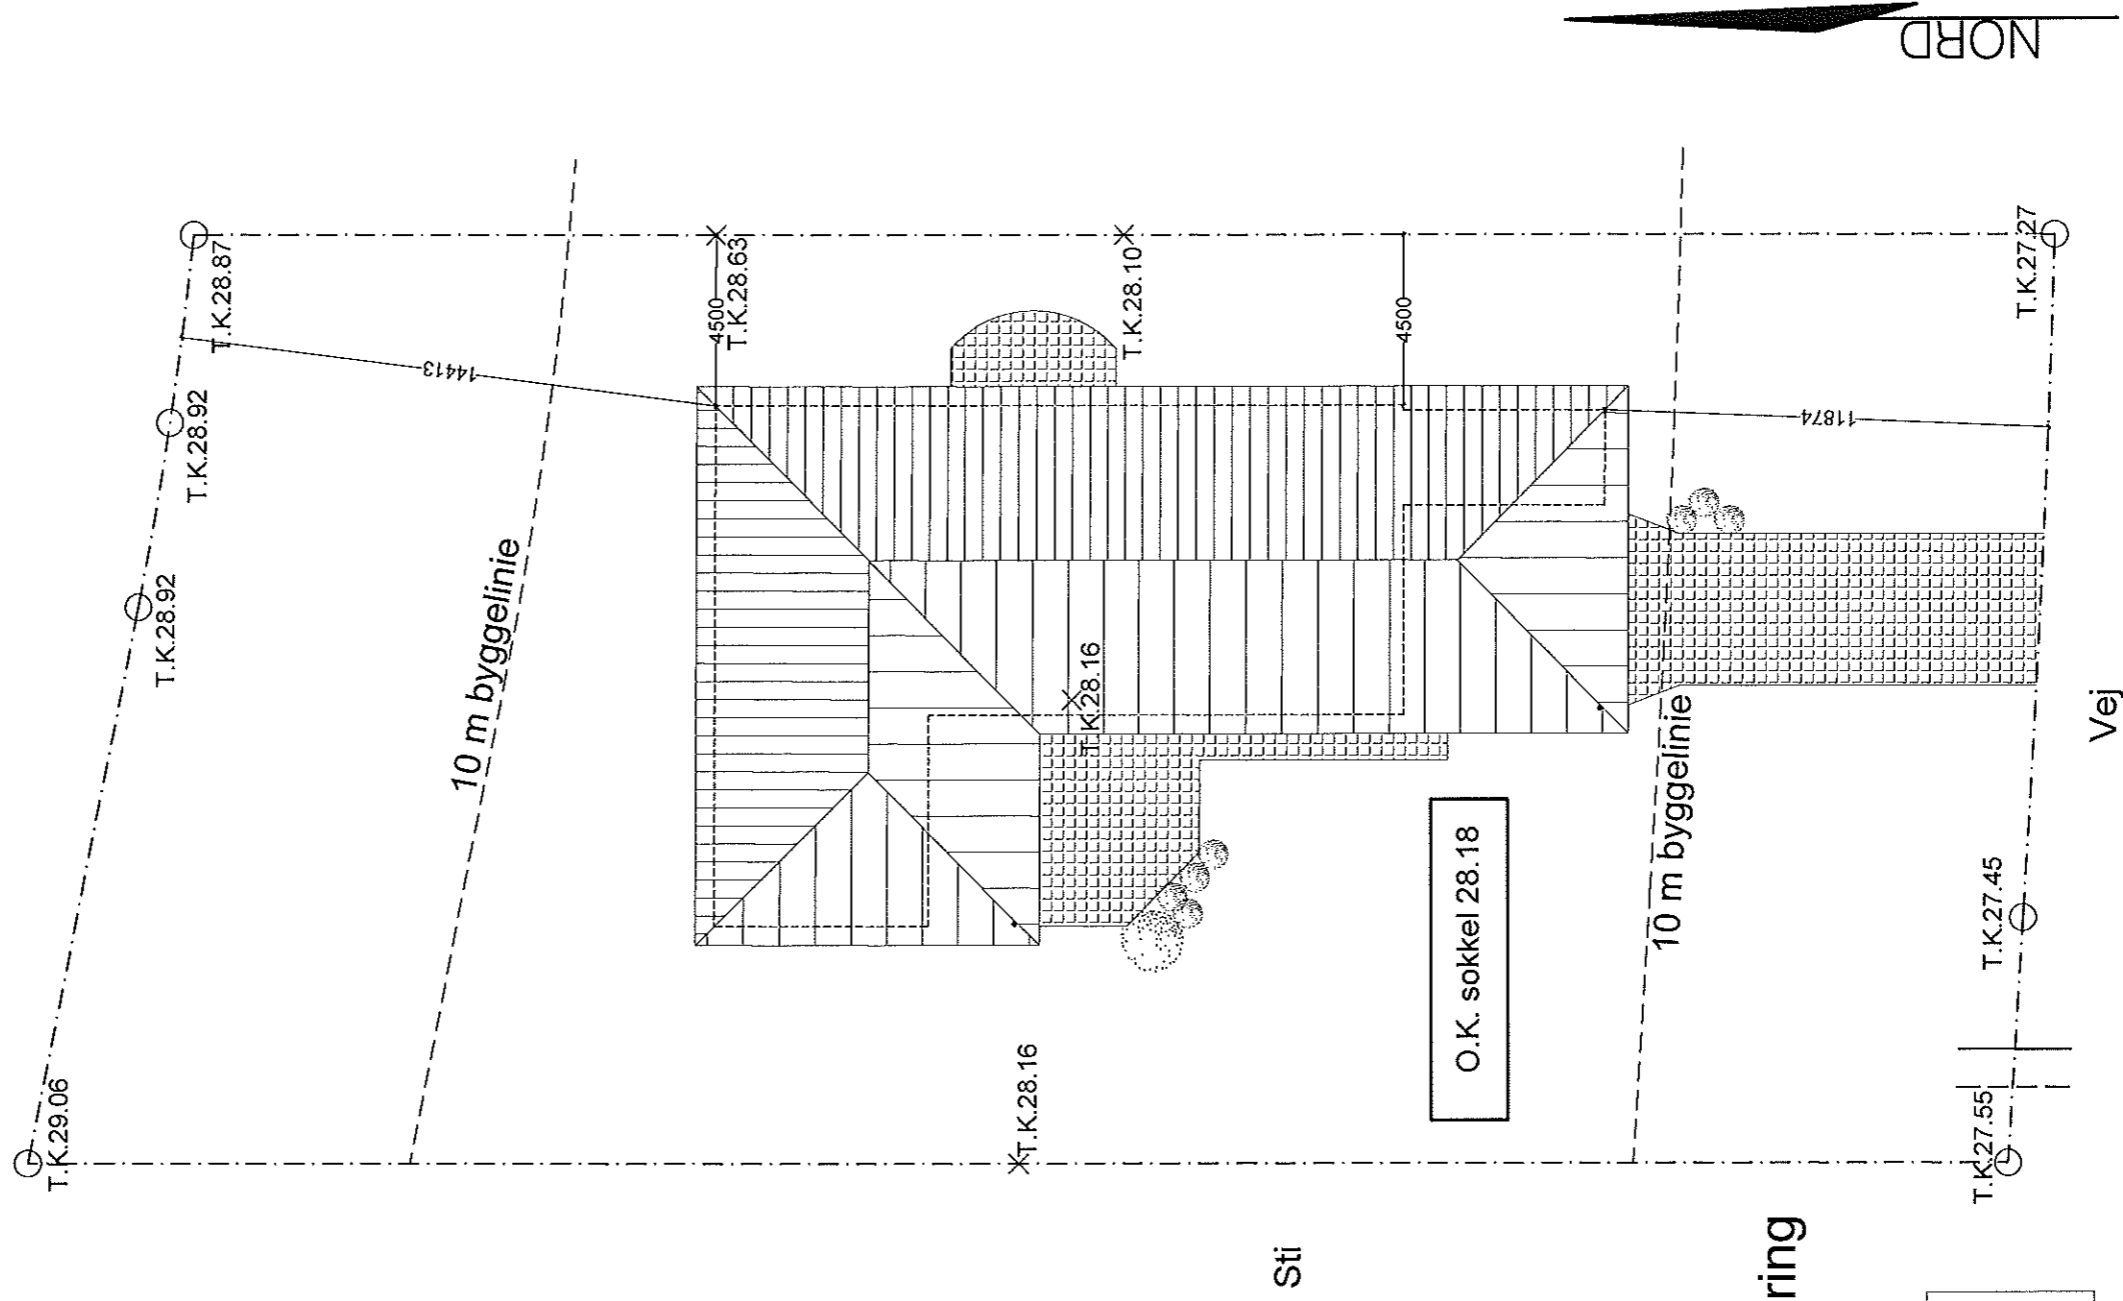

HusCompagniet

Kom trygt i hus

PLUTOVEJ 3 • 8700 HORSENS TLF. 75645799 FAX. 75645798

A.K. 27.40

A.K. 27.25

D.K. 27.35

Emne : Beliggenhedsplan
Byggeadr. : Sverrigsvej 12,
7130 Juelsminde

Mål: 1 : 200 Sagsnr: 112320
Tegn: FA/HVJ -07.06.2012
Type: 181/44/14

Dækseler placeret ud for nr. 8

Fliser opsættes i højde ca. 1200 mm. fra gulv, ved vindue opsættes til underkant vindue og afsættes ca. 250 mm. ved siden af kar

VÆG MELLE M REDSKABSRUM OG BEBOELSE :

100 mm porebeton
190 mm isolering
100 mm porebeton

VÆGKONSTRUKTION I REDSKABSRUM :

25 mm klinkbeklædning
25 mm afstandsliste
Vindtæt pap
45 x 95 mm regler


Bemærk! I gavl erstattes vindtæt pap af 22 mm krydsfiner

LOFTKONSTRUKTION I REDSKABSRUM :



95 mm isolering, klasse A
Forskalling pr 450 mm
Dampspærre
13 mm gipsplade
15 mm loftbrædder (kl 2 bekl.)

LOFTKONSTRUKTION I CARPORT :

95 mm isolering, klasse A
22 mm underbrædder (kl 2 bekl.)

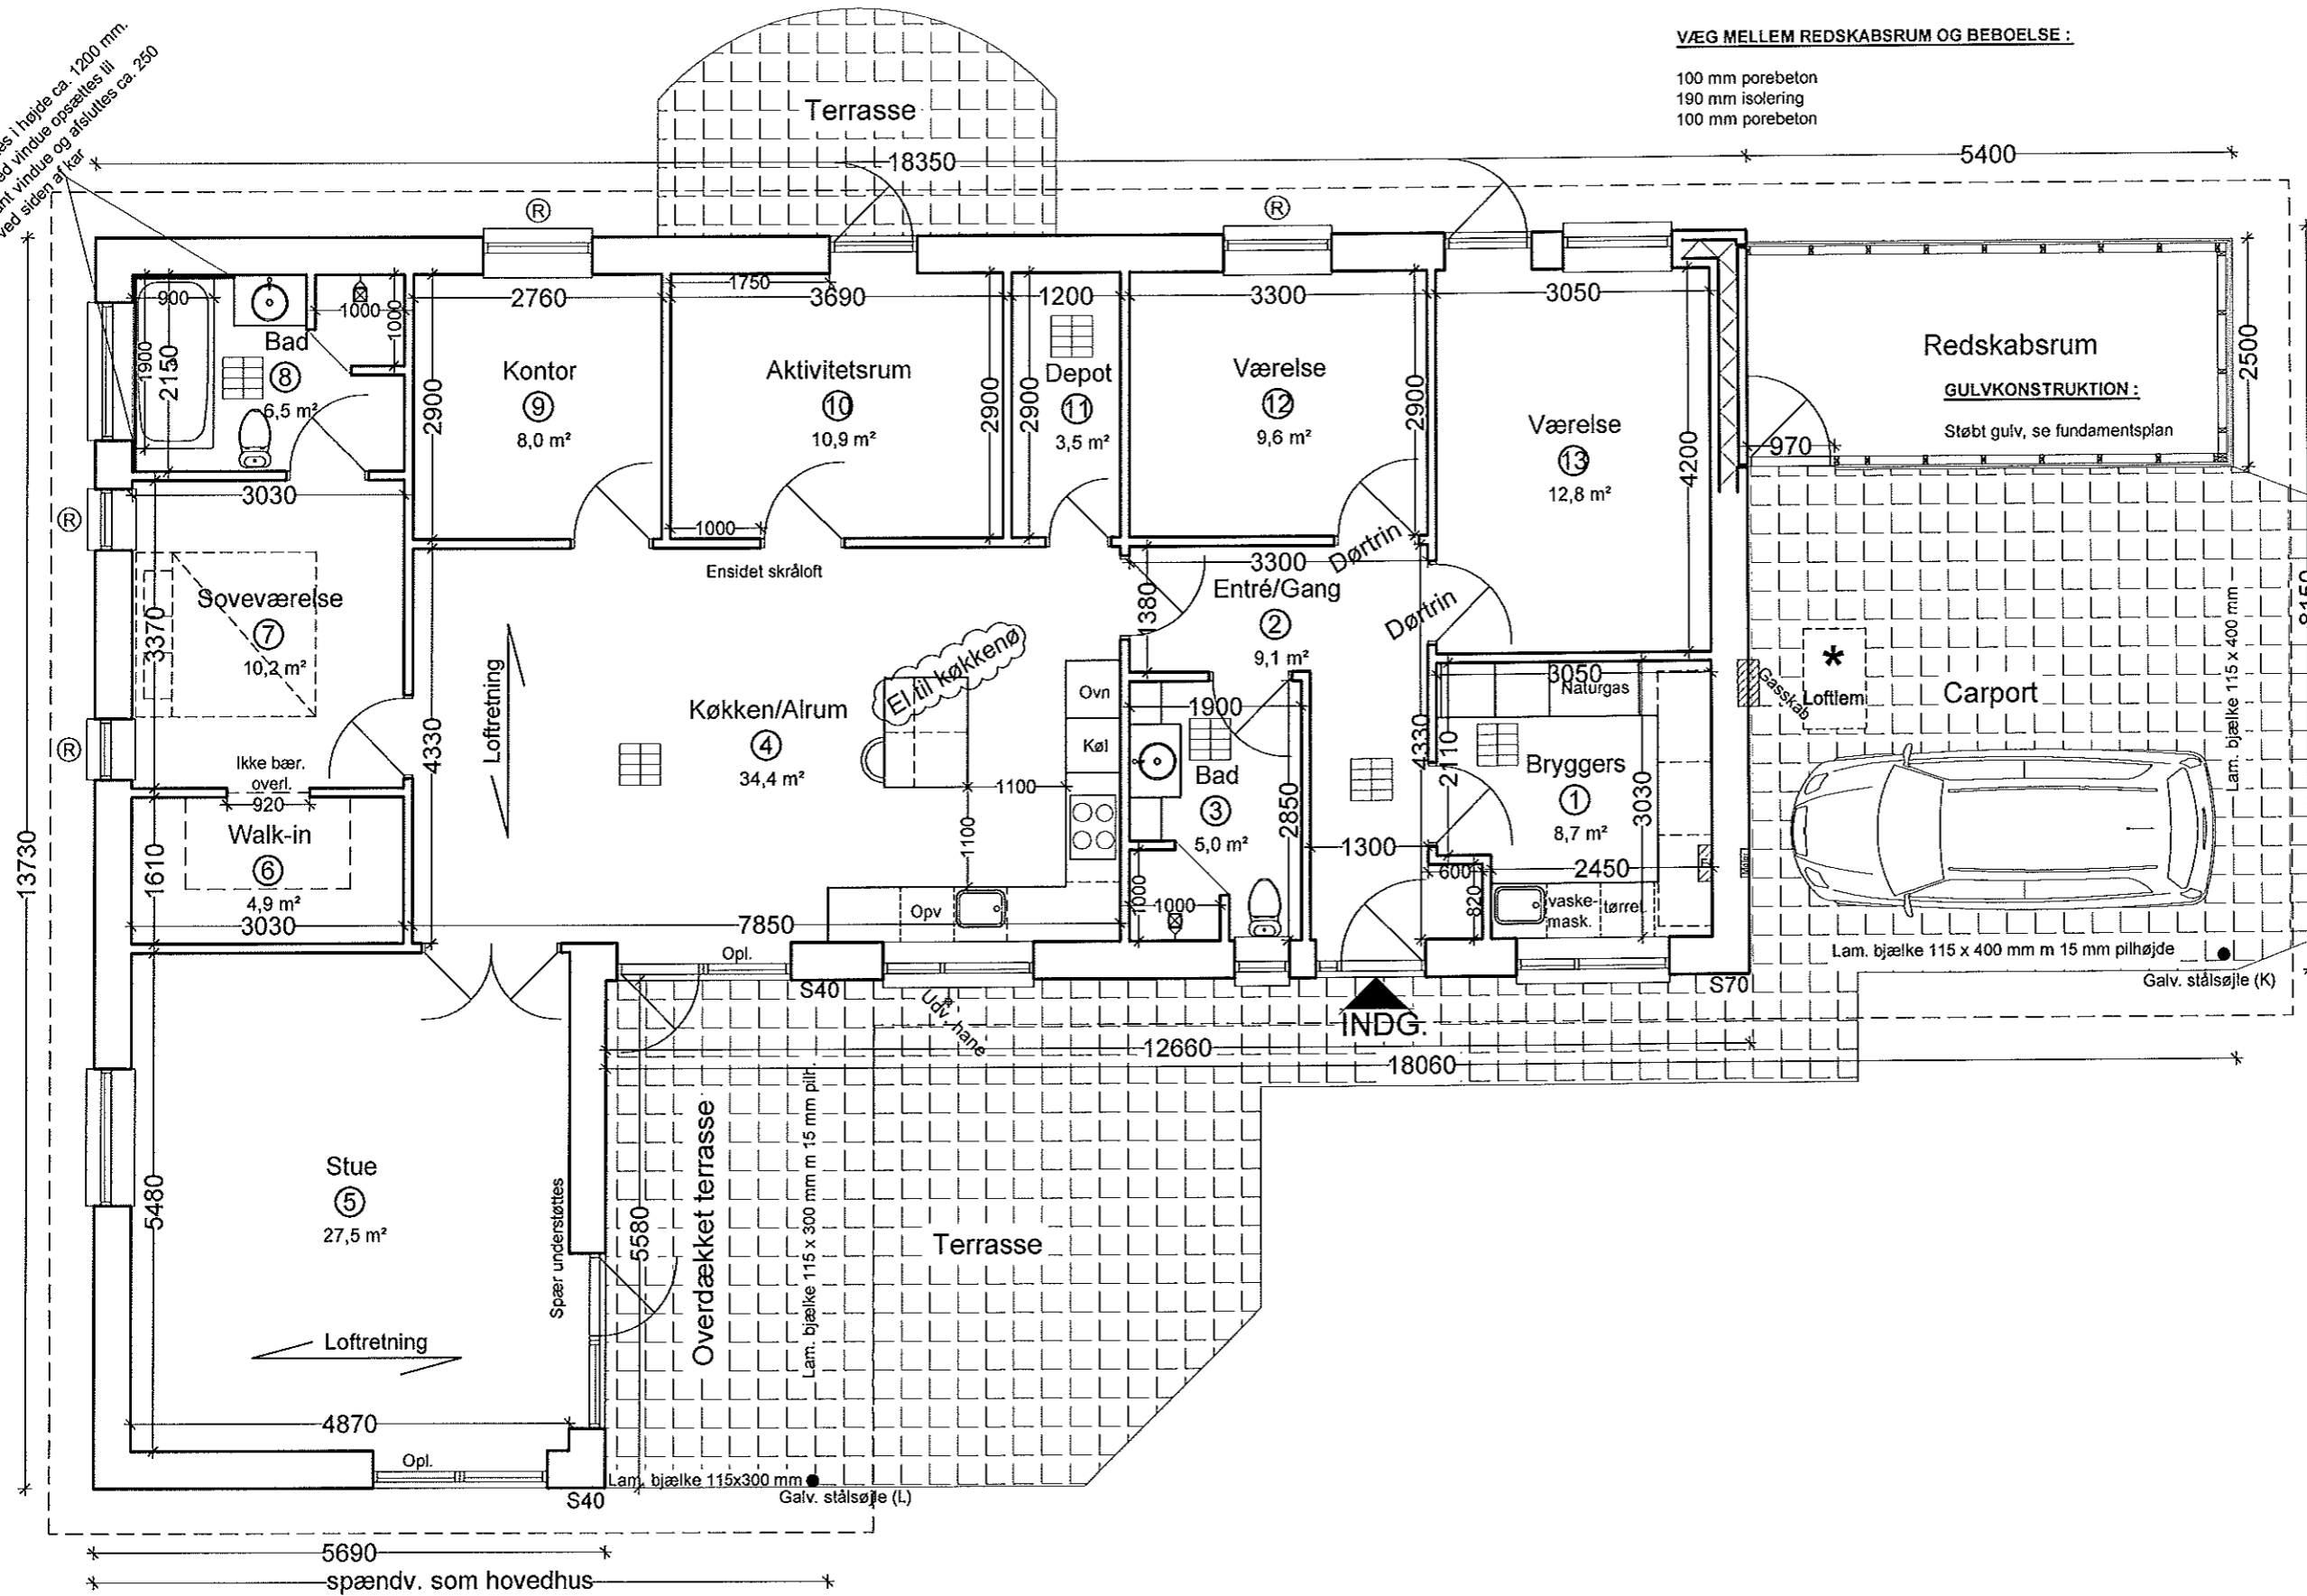

**OPFØRES EFTER BR 10 MED
KL 2015 ISOLERING
(GÆLDENDE FOR KLIMASKÆRM)**

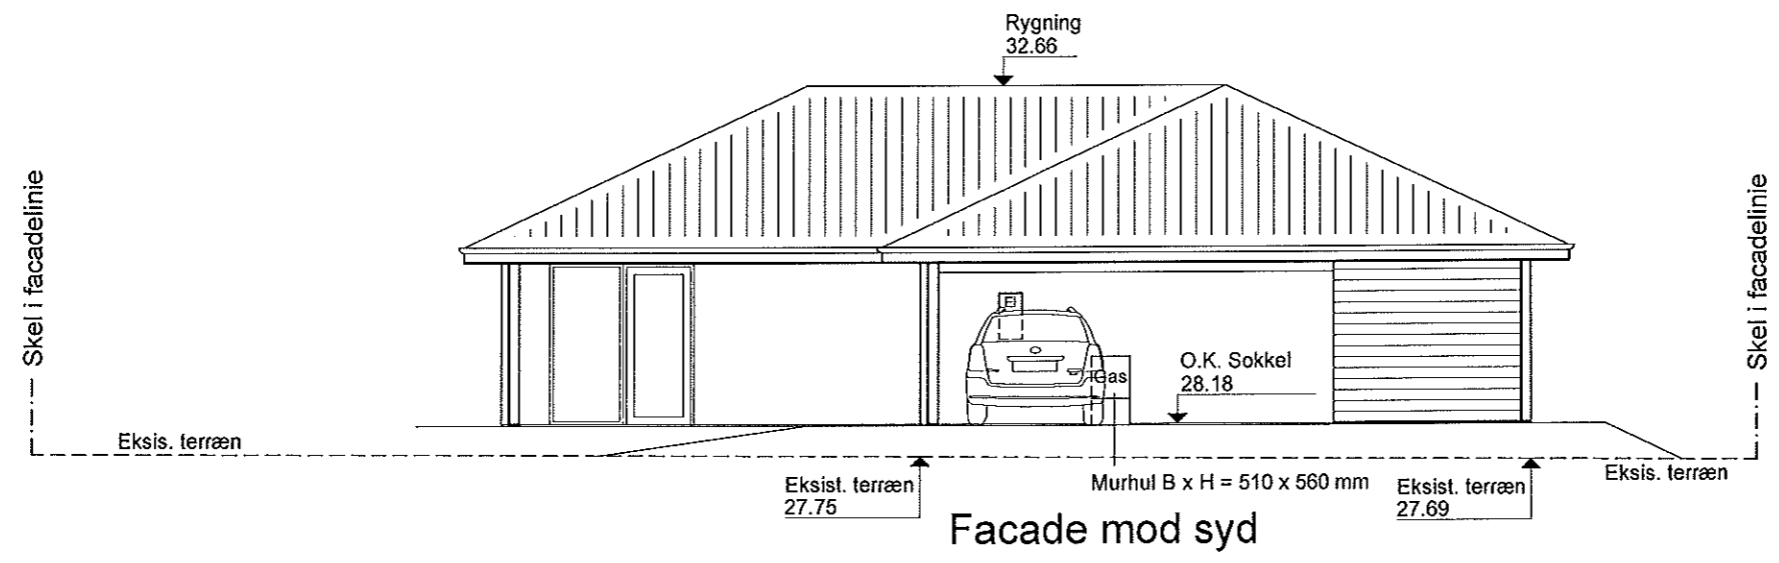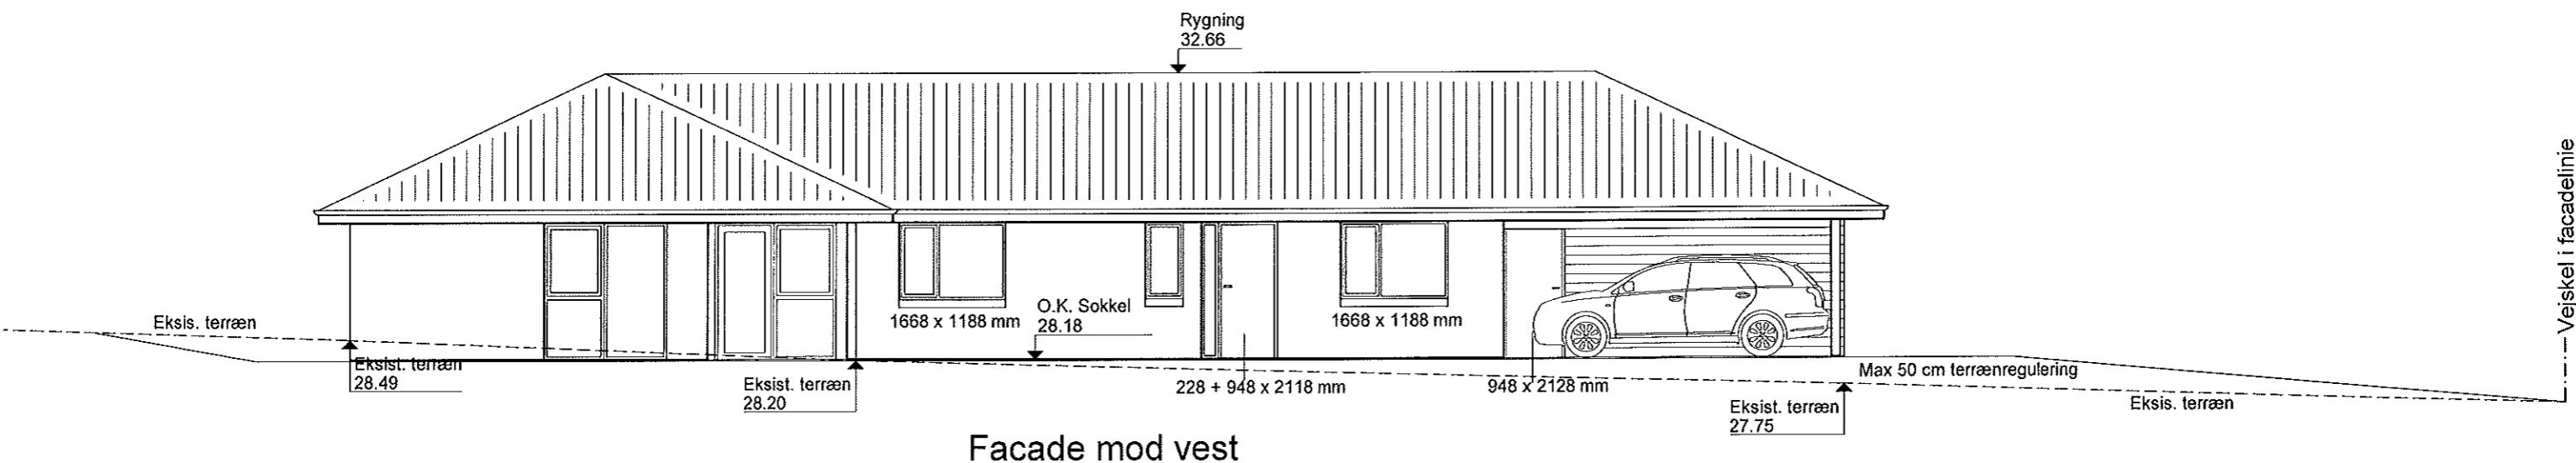

OPFØRES EFTER BR 10 MED
KL 2015 ISOLERING
 (GÆLDENDE FOR KLIMASKÆRM)



Døre og terrassepartier
 Højde 2118 mm

Tagsten : Sorte betontagsten
 Mursten : Strøjer Tegl B542 Laika
 Vinduer / døre : Træ / alu - farve hvid / granit



PLUTOVEJ 3 • 8700 HORSENS TLF. 75645799 FAX. 75645798

Emne : Facader Mål: 1 : 100 Sagsnr: 112320
 Byggeadr. : Sverrigsvej 12, Tegnr: HVJ -07.06.2012
 7130 Juelsminde Type: 181/44/14

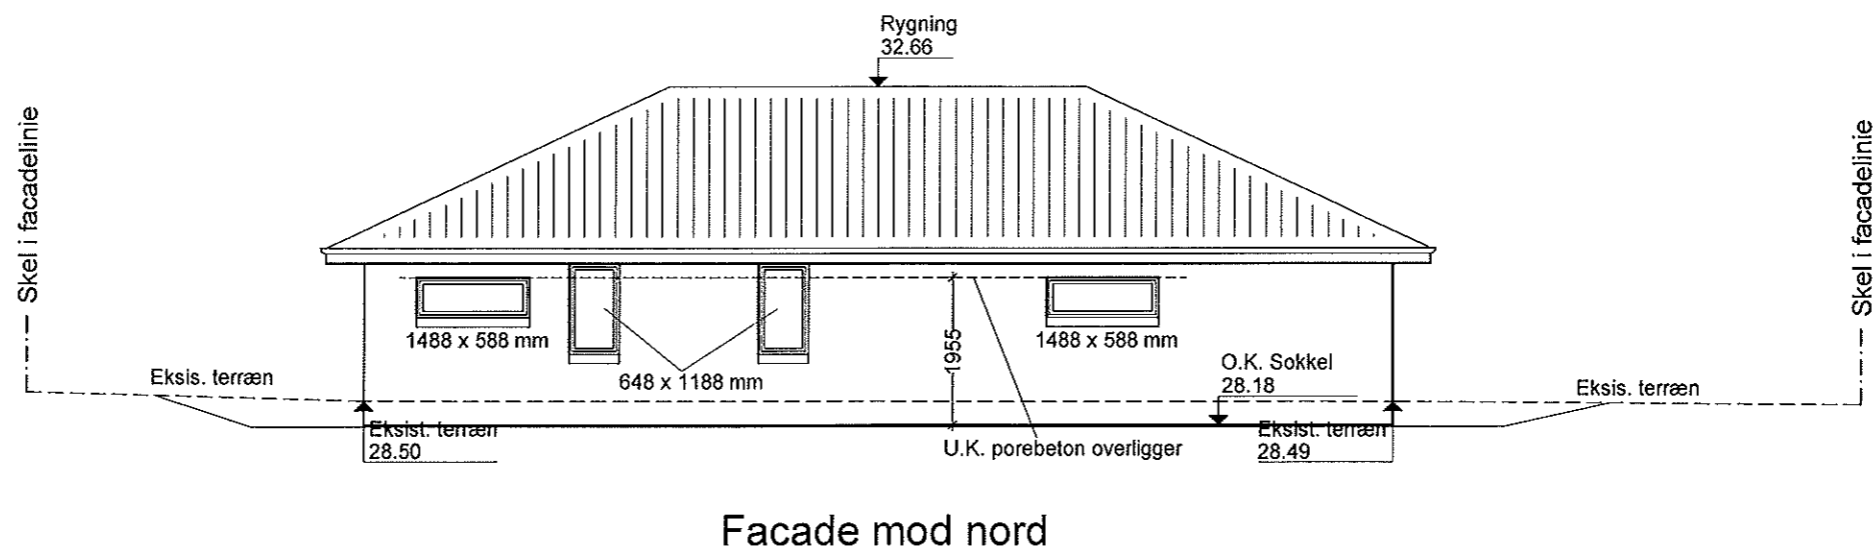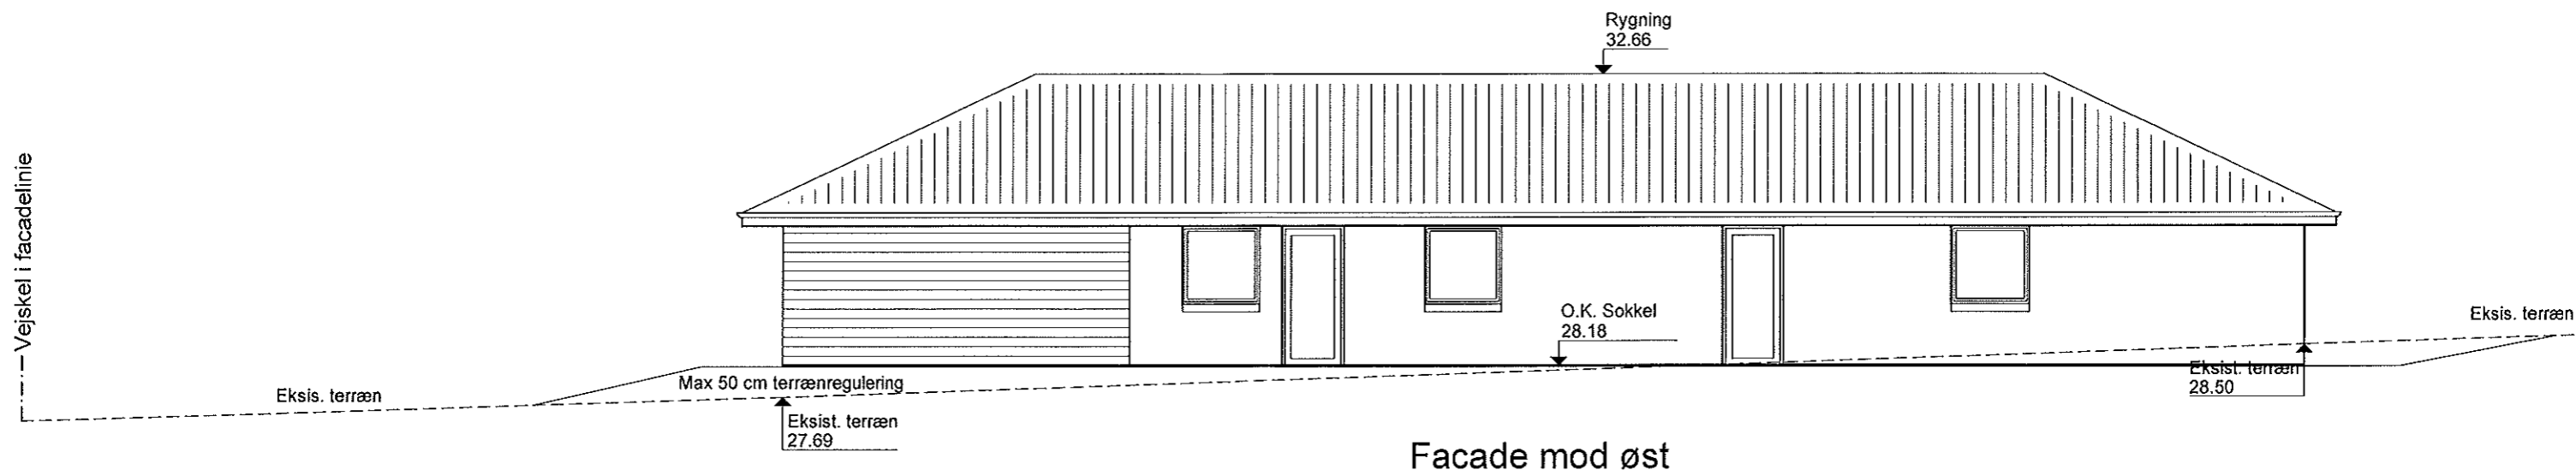

OPFØRES EFTER BR 10 MED
KL 2015 ISOLERING
 (GÆLDENDE FOR KLIMASKÆRM)



Døre og terrassepartier
 Højde 2118 mm


Tagsten : Sorte betontagsten
 Mursten : Strøjer Tegl B542 Laika
 Vinduer / døre : Træ / alu - farve hvid / granit



PLUTOVEJ 3 • 8700 HORSENS TLF. 75645799 FAX. 75645798


Emne : Facader Mål: 1 : 100 Sagsnr: 112320
 Byggeadr. : Sverrigsvej 12, Tegnr: HVJ -07.06.2012
 7130 Juelsminde Type: 181/44/14

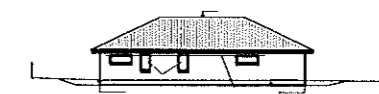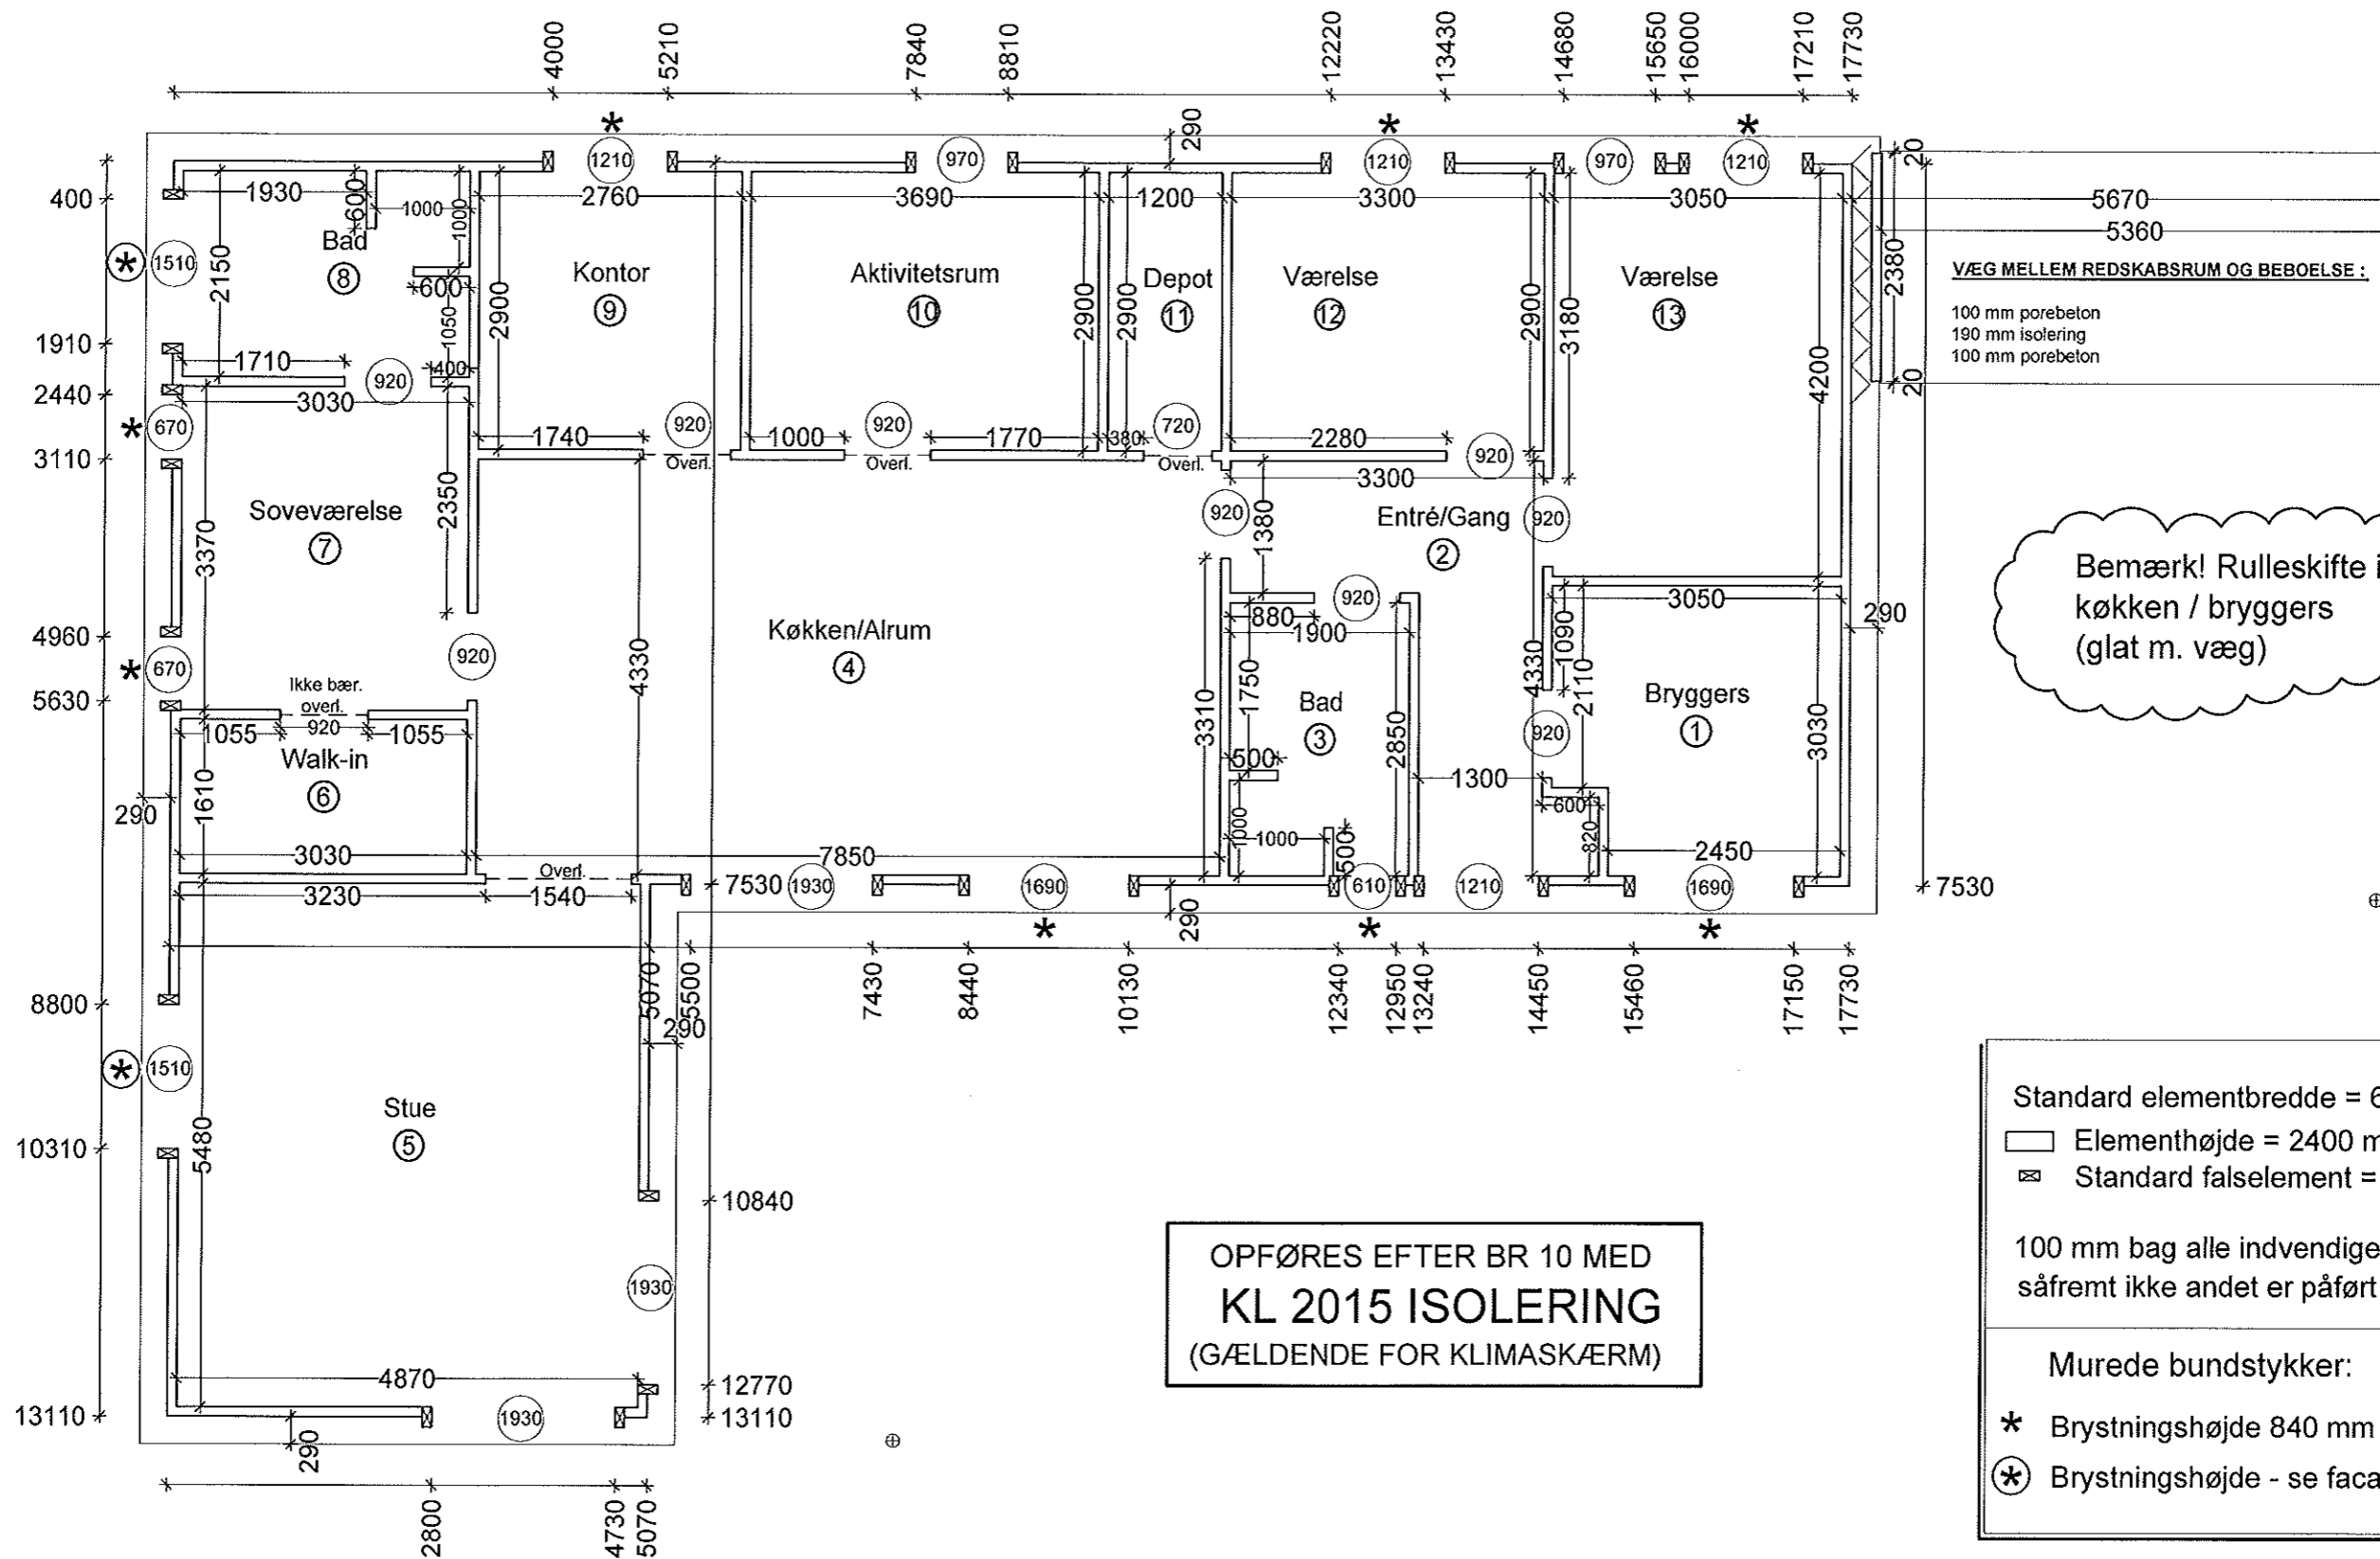


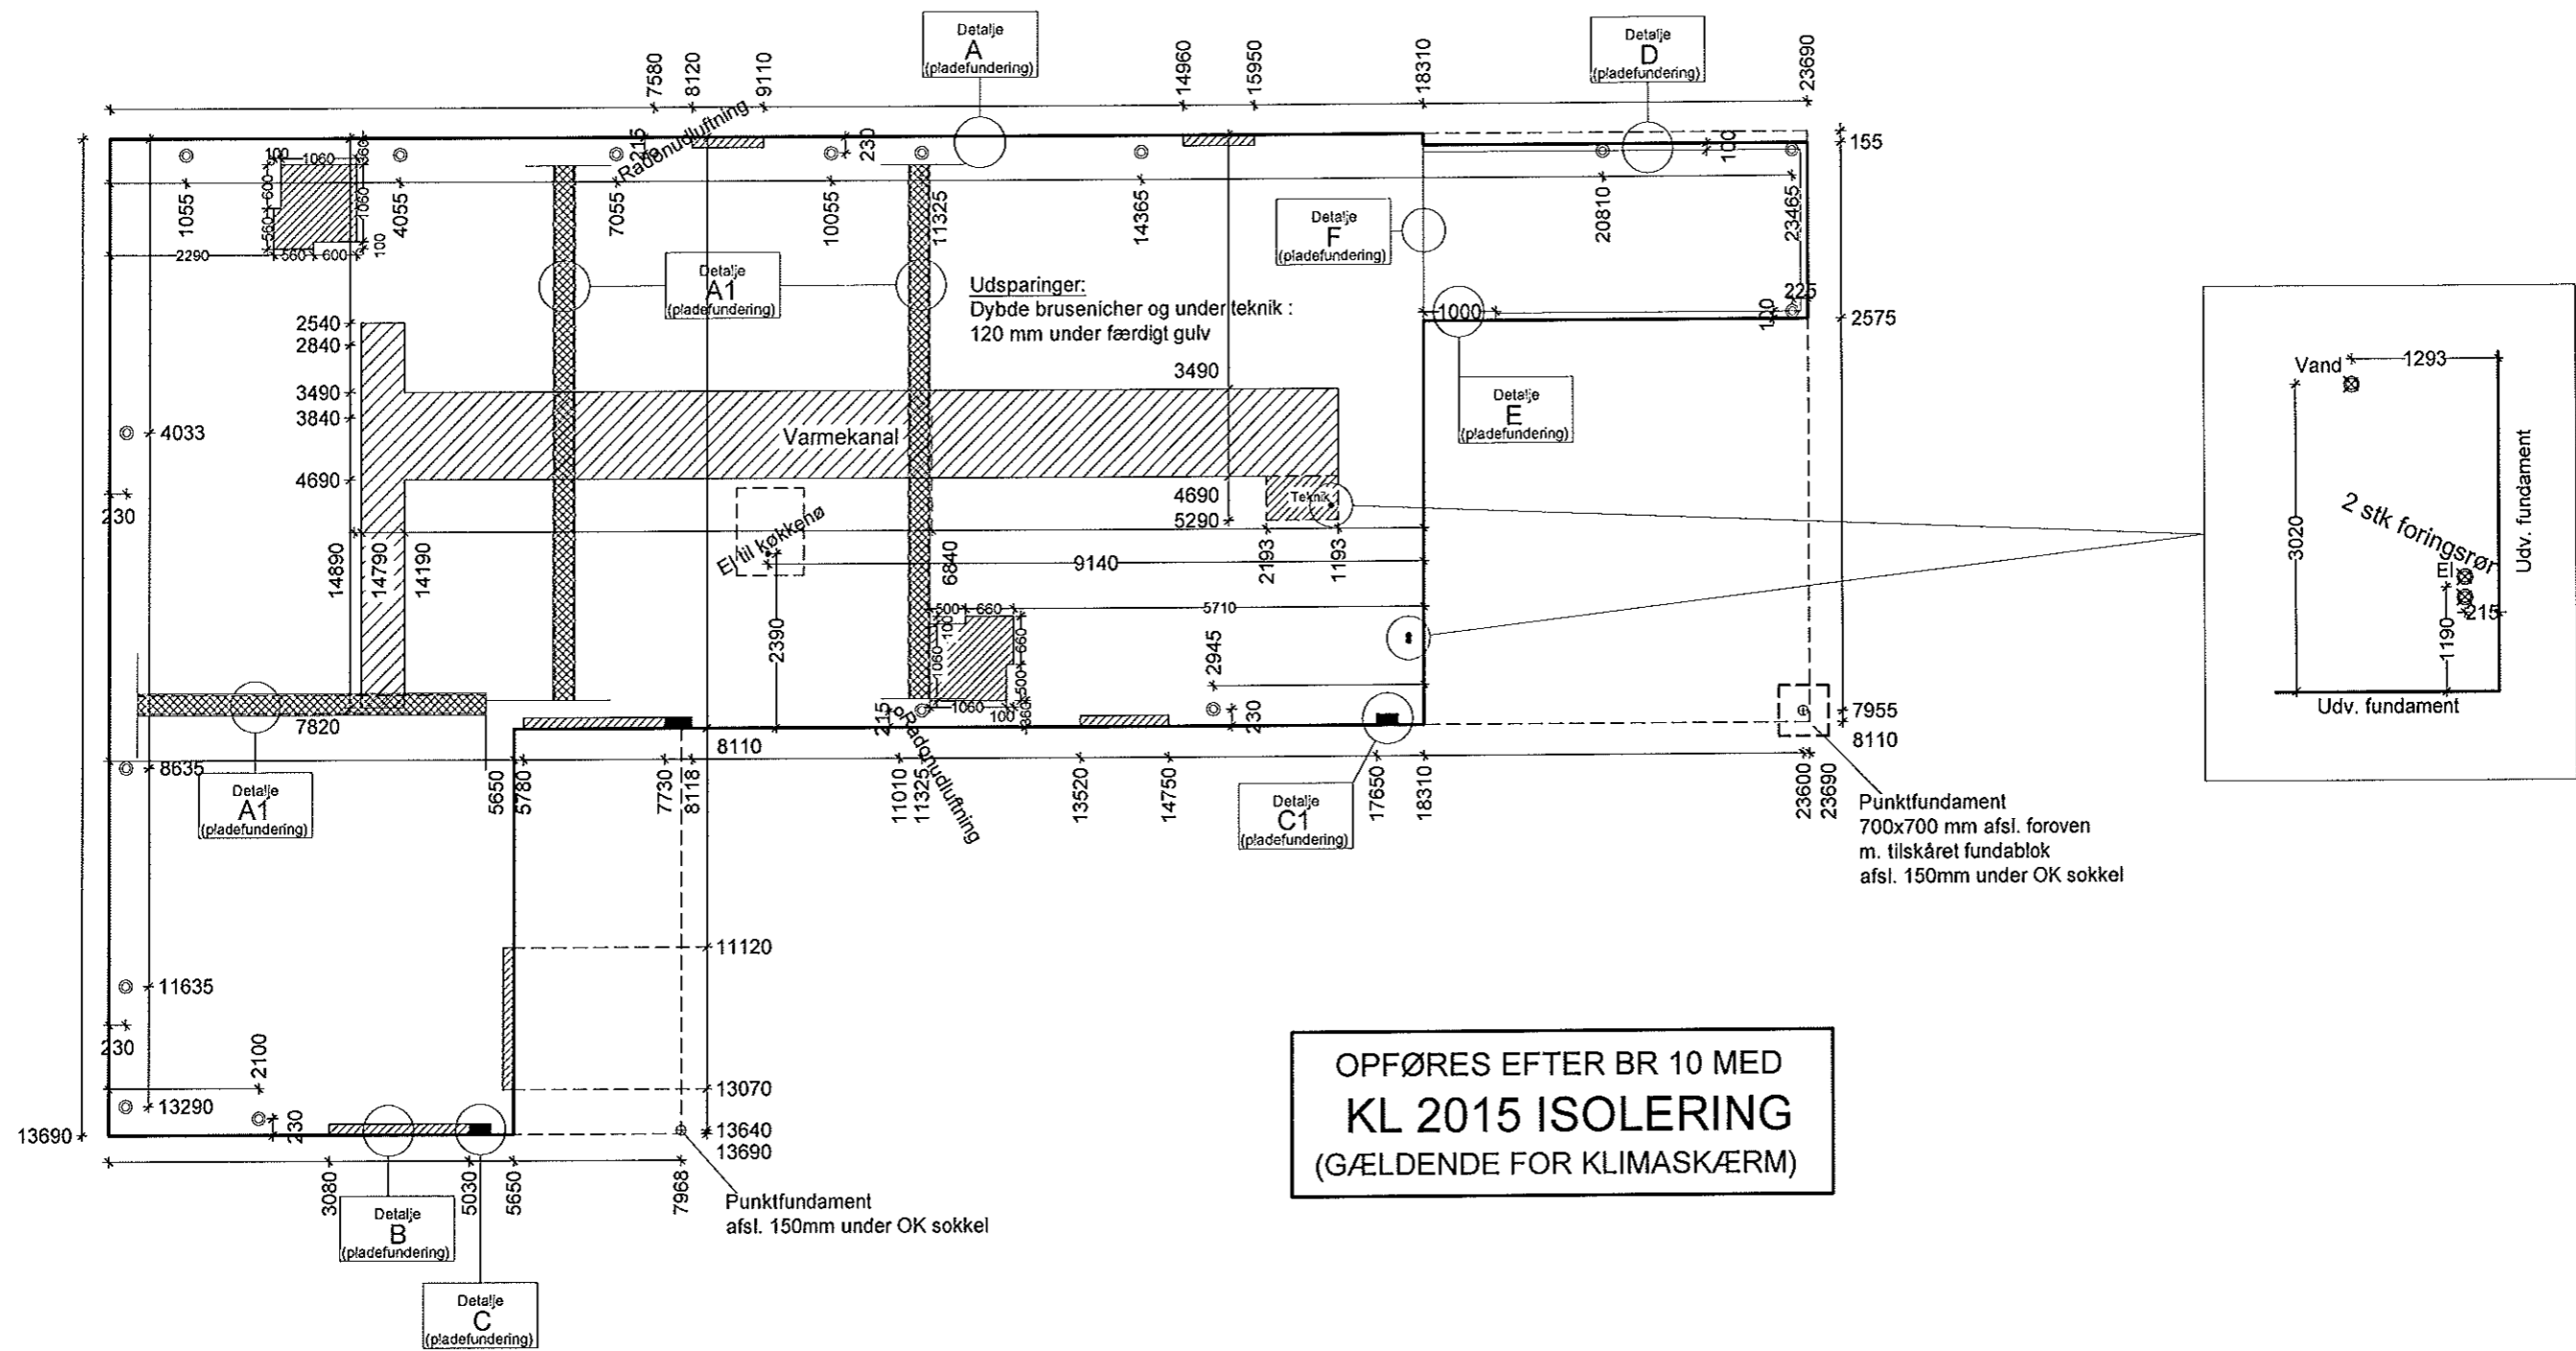


OPFØRES EFTER BR 10 MED
KL 2015 ISOLERING
 (GÆLDENDE FOR KLIMASKÆRM)

- ⊙ 12 mm fundamentsanker
- 300 mm søjlefundament (Detalje C)

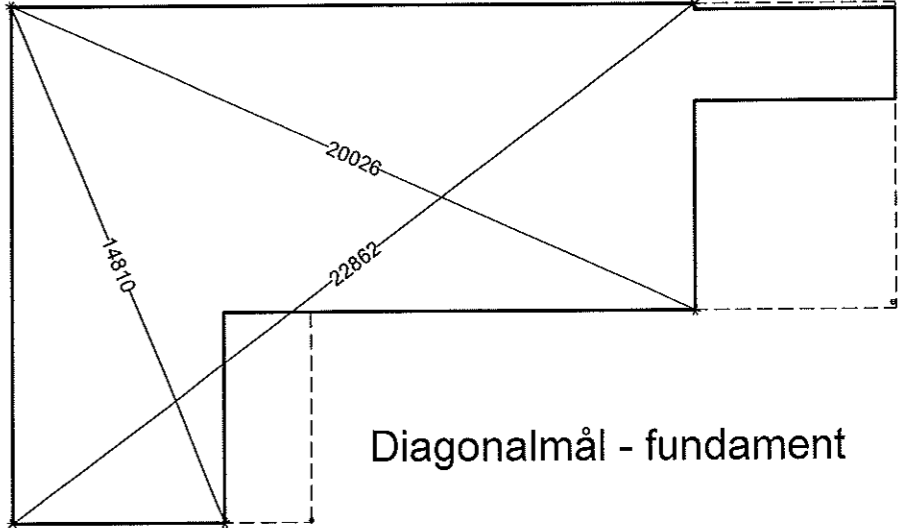


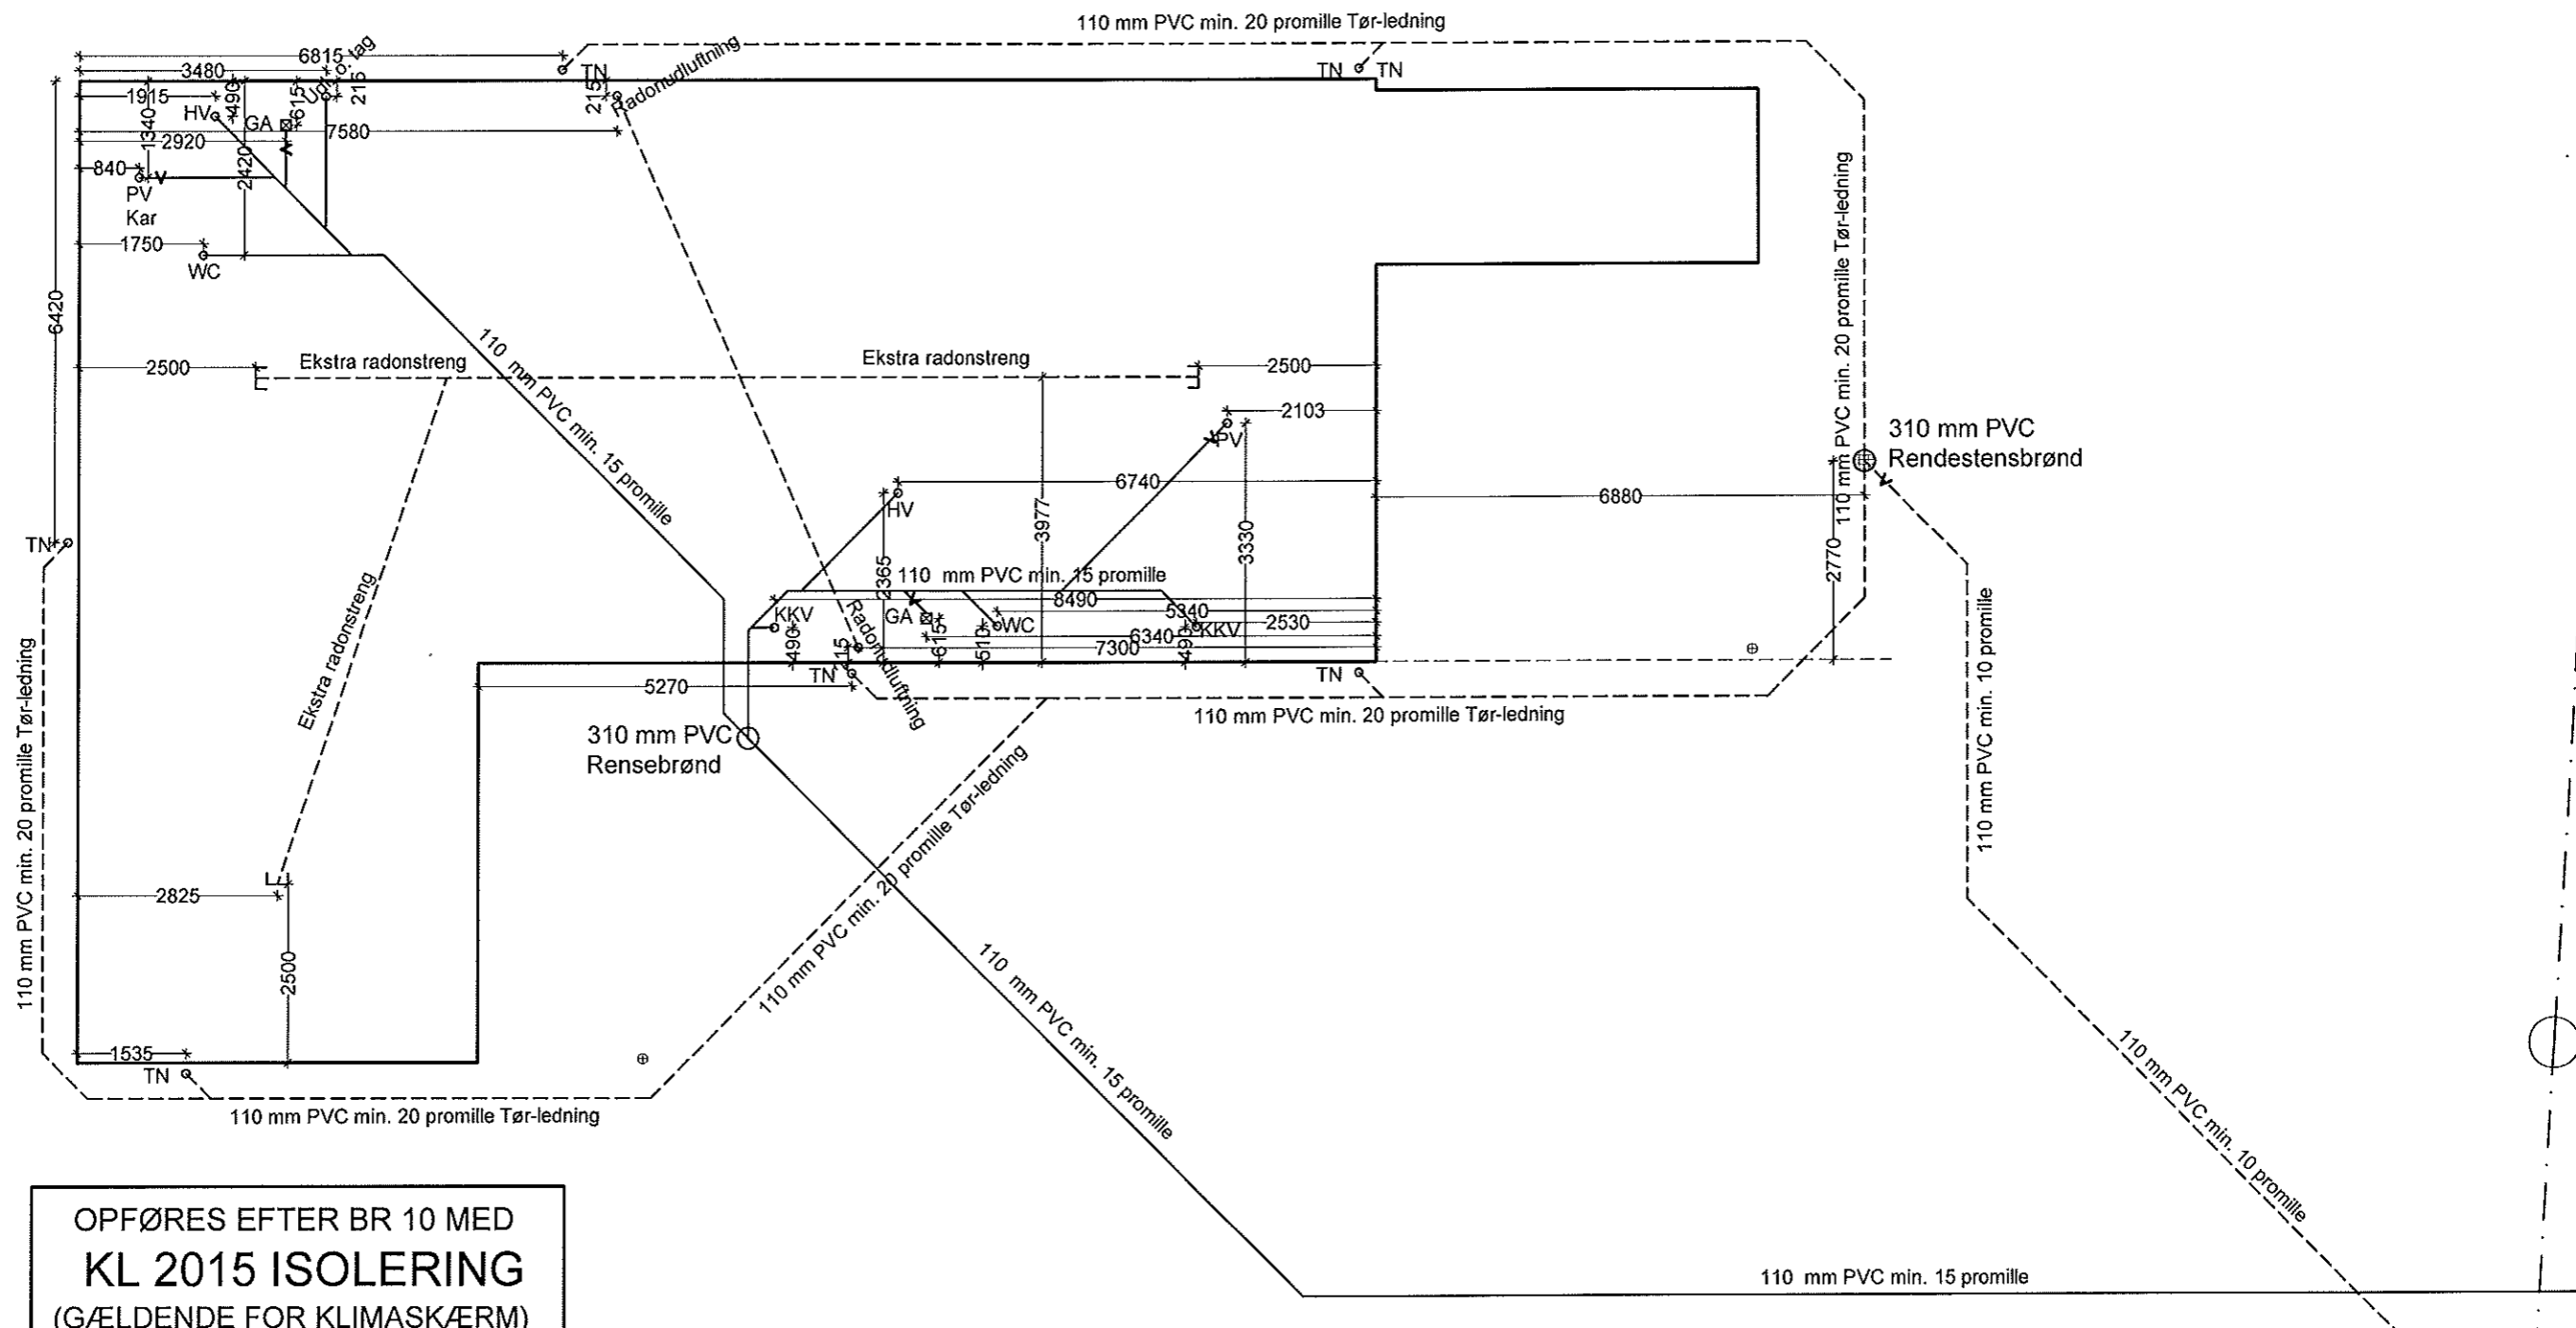

OPFØRES EFTER BR 10 MED
KL 2015 ISOLERING
 (GÆLDENDE FOR KLIMASKÆRM)

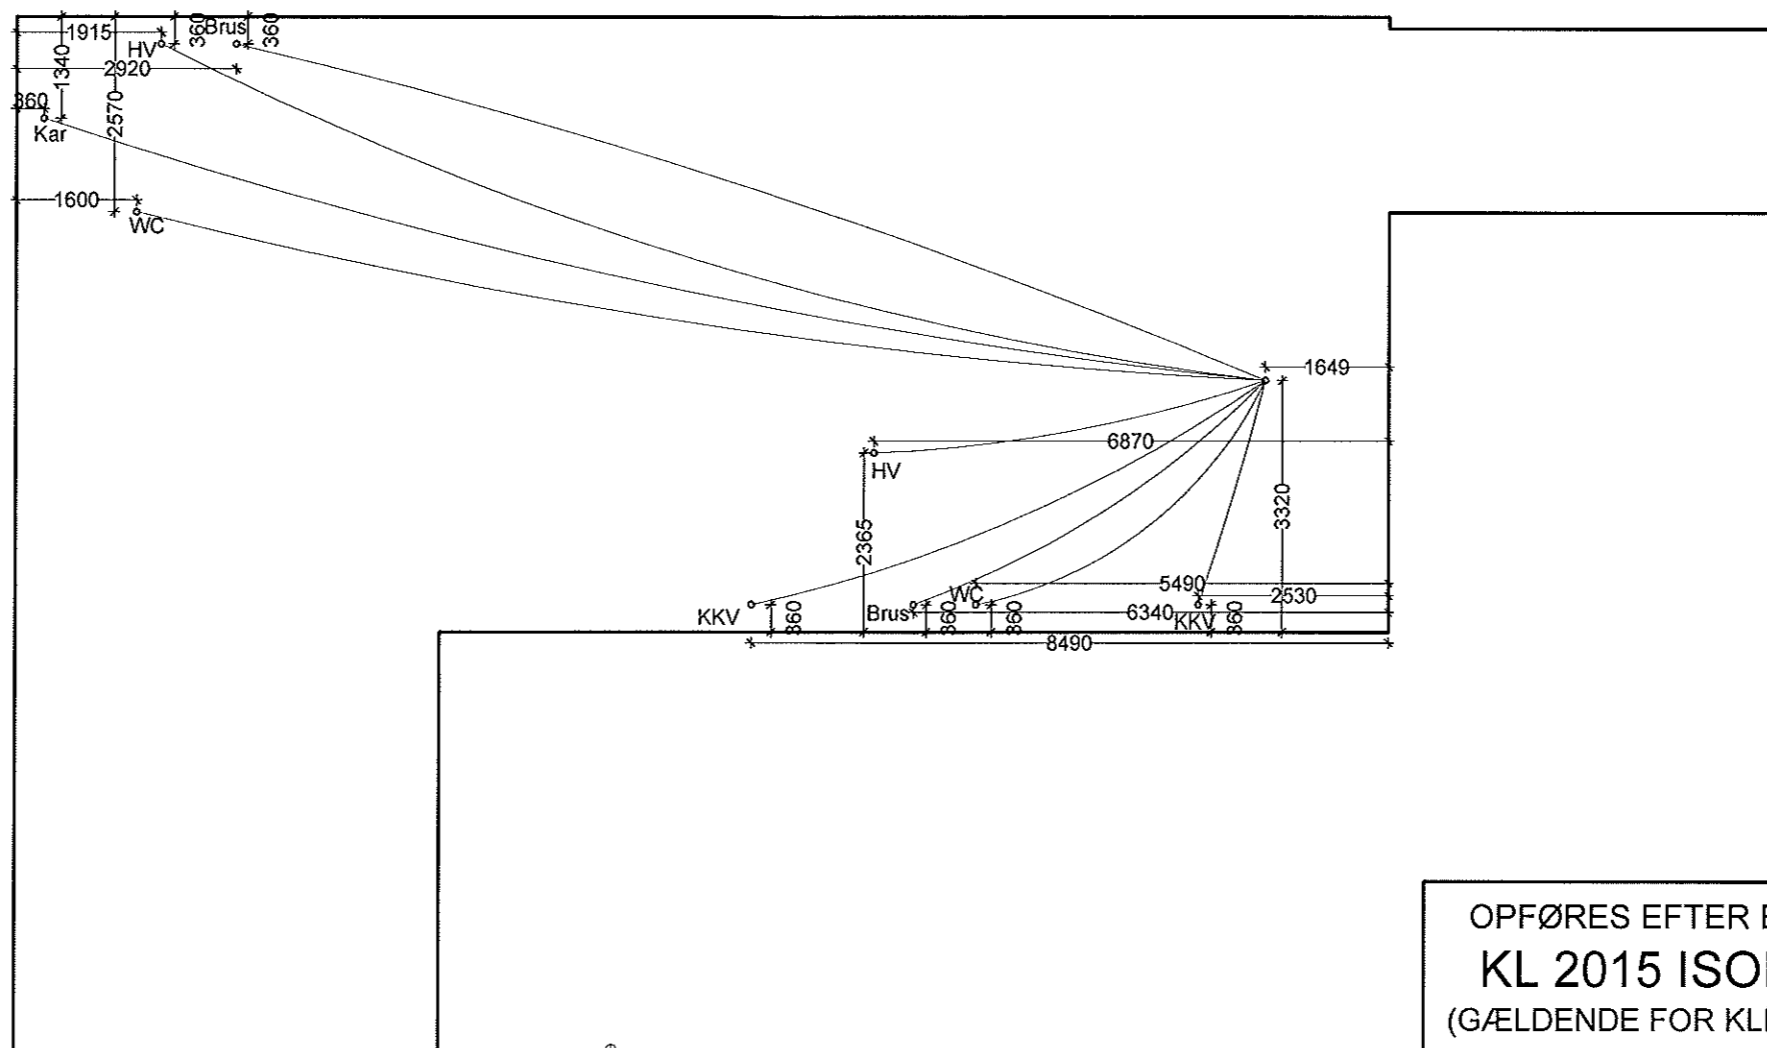

OPFØRES EFTER BR 10 MED
KL 2015 ISOLERING
 (GÆLDENDE FOR KLIMASKÆRM)

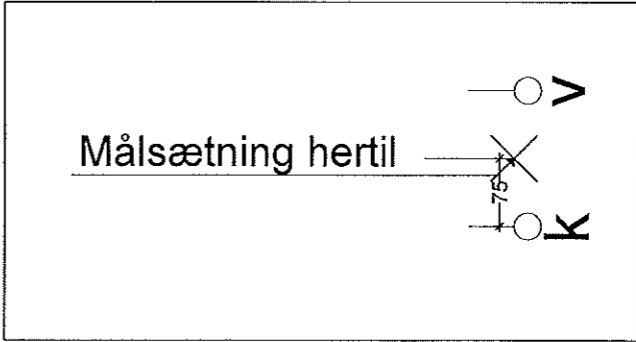

TAGKONSTRUKTION:
SORTE IBF BETONTAGSTEN, OPL. EFTER FAB. ANVISNING
LÆGTER 38 X 73 MM
TRYKIMP. AFSTANDSLISTE
UNDERTAG / UNDERTAGSSTRAMMERE
FODBLIK / FUGLEGITTER
GITTERSPÆR MK-GODKENDT 25°
REM YDERVÆG 38x100 MM

OPVARMNING:
NATURGAS

SKILLEVÆGSKONSTRUKTION:
POREBETON 100 MM


VINDUER:
ISOLATIONSGLAS 2-LAGS

DØRE:
ISOLATIONSGLAS 2-LAGS

YDERVÆGSKONSTRUKTION: (410 mm)
FACADEMUR 110 MM TEGLSTEN
MURFILT KL. 34 TYKKELSE 190 MM
ØVERST AFSL. MED FACADEISOLERING, KL. 34
TYKKELSE 190 MM
BAGMUR 100 MM POREBETON

FUNDAMENTSKONSTRUKTION:
SE DETALJE A / A1 PLADEFUNDERING

LOFTSKONSTRUKTION:
ISOLERING KL. 37, TYKKELSE 390 MM
FORSKALLING 38x73 MM PR. 450 MM
DAMPSPÆRRE - CE MÆRKET
15 MM LOFTSBRÆDDER (KL. 2 BEKL.)

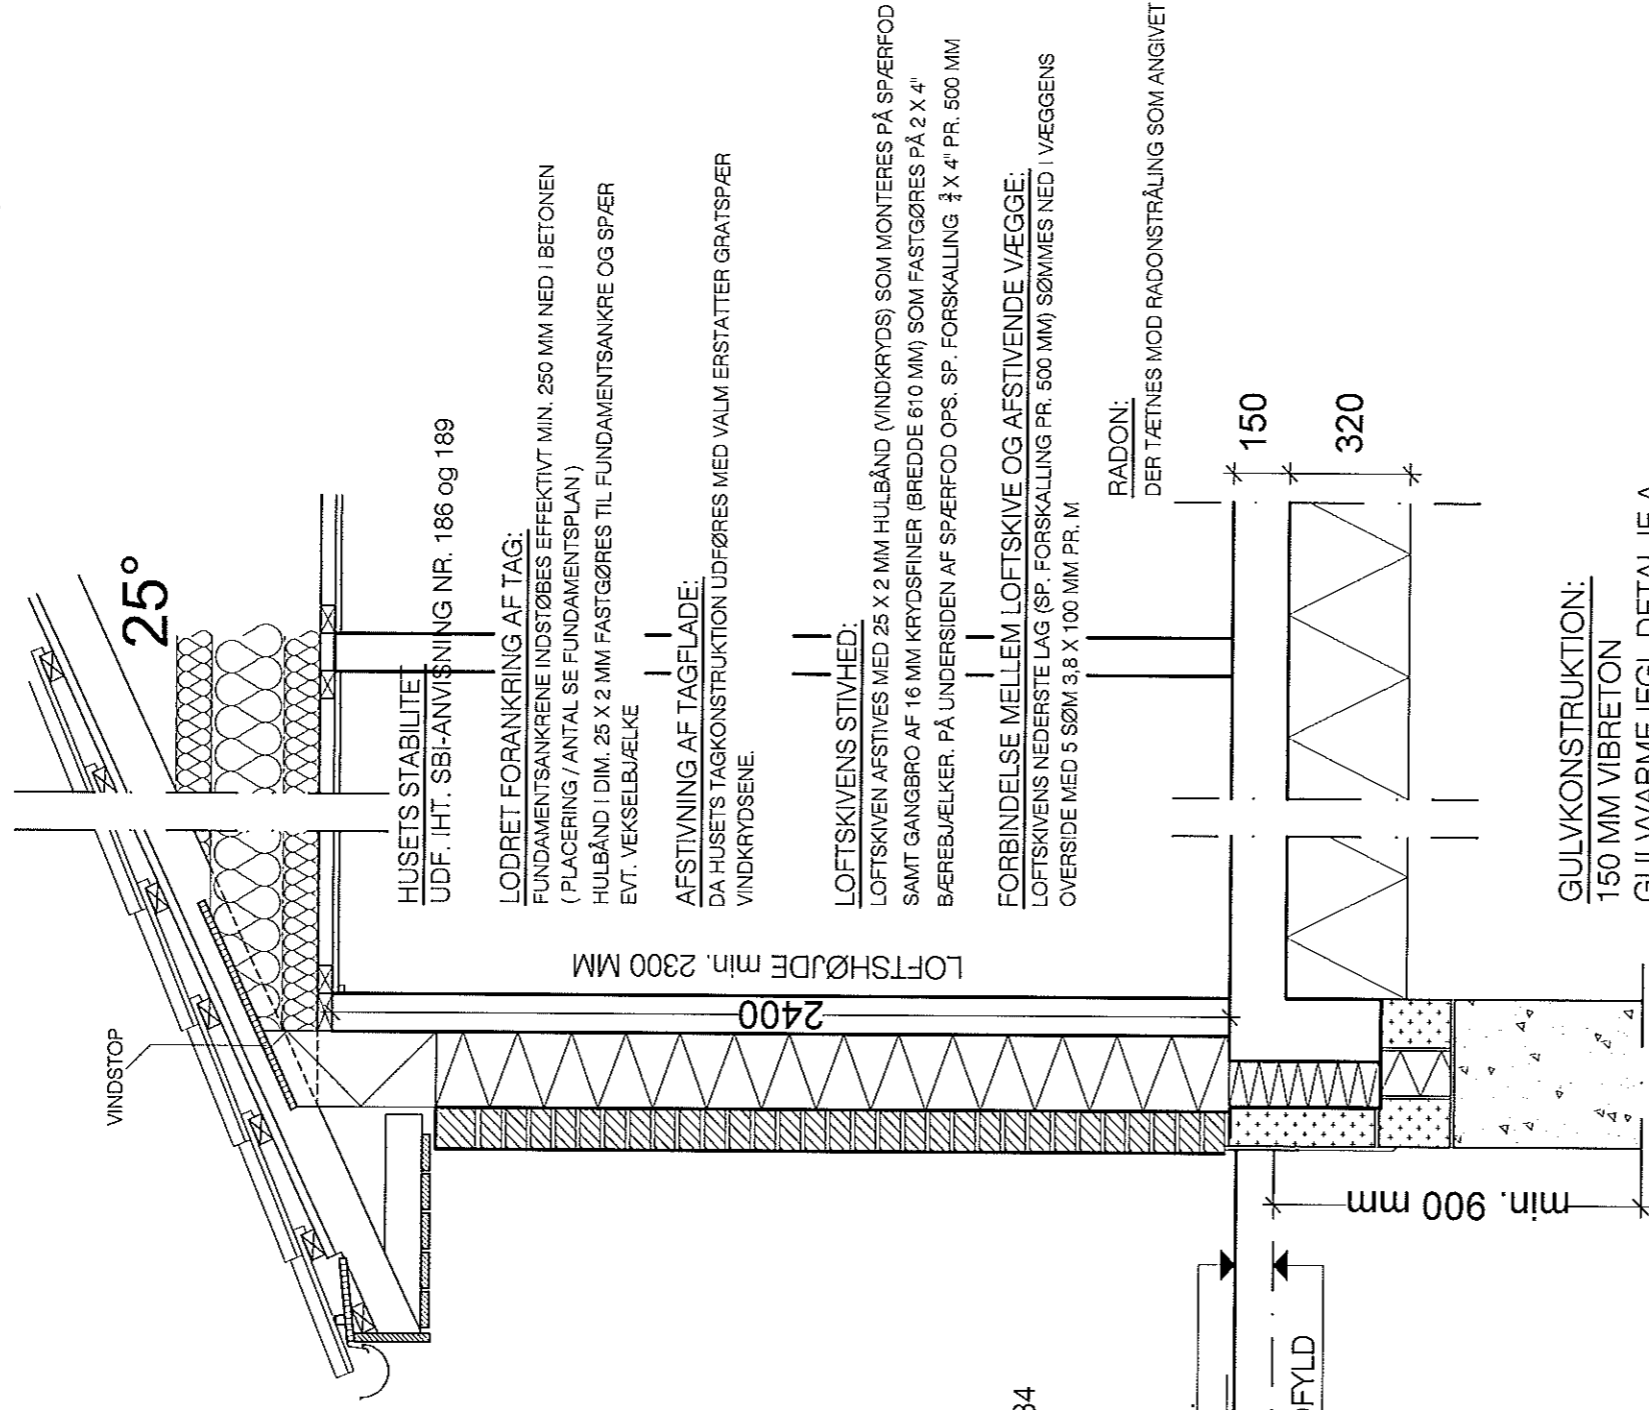

GULVKONSTRUKTION:
150 MM VIBRETON
GULVVARME IFGL DETALJE A
320 MM SUPER EPS
KOMPR. SANDFYLD

INDEKLIMA:

VARMEGIVNINGSSANLÆG TYPE NILAN COMFORT 300 EC LOFTMODEL
MED FUGTFØLER, OVERLØBSRØR OG LYD- OG VARMEISOLEREDE SLANGER

ØVRIGT:

BYGNINGEN FORSYNES MED RØGALARM DER TILSLUTTES STRØMFORSYNINGEN
OG SUPPLERES MED BATTERIBACK-UP.

OPFØRES EFTER BR 10 MED
KL 2015 ISOLERING
(GÆLDENDE FOR KLIMASKÆRM)

BEMÆRK ISOLERING I VÆGGE, LOFT OG GULVE